

# 共通講義棟講義室配置図

各部屋をクリックすると、配置図をご覧いただけます。

- 凡例 机小 (620mm×470mm)  
 机中 (1500mm×450mm)  
 机大 (1800mm×450mm)  
 固定机 (3人掛け) 【1800mm×350mm】  
 固定机 (4人掛け) 【2040mm×350mm】

## 2F 平面図

Call 教室		トイレ	<b>K205</b> 机小40台 椅子40脚	<b>K204</b> 机小42台 椅子42脚	<b>K203</b> 机大21台 椅子63脚
<b>K206西側</b> 机大27台 机中9台 椅子99脚	<b>K206東側</b> 机大21台 机中7台 椅子77脚	EV 階段	<b>K201</b> 固定机 (3人掛け) 26台 固定机 (4人掛け) 12台 椅子126脚	<b>K202</b> 固定机 (3人掛け) 26台 固定机 (4人掛け) 12台 固定椅子126脚	

北  
南

## 3F 平面図

<b>K308</b> 机小41台 椅子41脚	<b>K307</b> 机小60台 椅子60脚	トイレ	<b>K306</b> 机小40台 椅子40脚	<b>K304西側</b> 机小42台 椅子42脚	<b>K304 東側</b> 机小42台 椅子42脚
<b>K309西側</b> 机大27台 机中9台 椅子99脚	<b>K309東側</b> 机大21台 机中7台 椅子77脚	EV 階段	<b>K301</b> 机小40台 椅子40脚	<b>K302西側</b> 机大28台 椅子84脚	<b>K302東側</b> 机大32台 椅子96脚

## 4F 平面図

<b>K406</b> 机小41台 椅子41脚	<b>K405</b> 机小60台 椅子60脚	トイレ	<b>K404</b> 机大21台 椅子63脚	<b>K403</b> 机大21台 椅子63脚	
<b>K407西側</b> 机大27台 机中9台 椅子99脚	<b>K407東側</b> 机大21台 机中7台 椅子77脚	EV 階段	<b>K401西側</b> 机大20台 椅子60脚	<b>K401東側</b> 机大16台 椅子48脚	<b>K402</b> 固定机 (3人掛け) 24台 固定机 (4人掛け) 12台 固定椅子120脚

## 5F 平面図


<b>K506</b> 机小40台 椅子40脚	<b>K505</b> 机小61台 椅子61脚	トイレ	<b>K504</b> 机大21台 椅子63脚	<b>K503</b> 机大21台 椅子63脚	
<b>K507西側</b> 机大27台 机中9台 椅子99脚	<b>K507東側</b> 机大21台 机中7台 椅子77脚	EV 階段	<b>K501</b> 机大36台 椅子108脚	<b>K502</b> 固定机 (3人掛け) 26台 固定机 (4人掛け) 12台 固定椅子126脚	

## 6F 平面図

スタジオ		<b>K602</b> 机大21台 椅子63脚	中会議室	小会議室
		EV 階段	<b>K601</b> 机小40台 椅子40脚	


# K 2 0 1 講義室 【固定机】

- 固定机 (3人掛け) 【1800mm×350mm】 : 26台
- 固定机 (4人掛け) 【2040mm×350mm】 : 12台
- 固定椅子 : 126脚

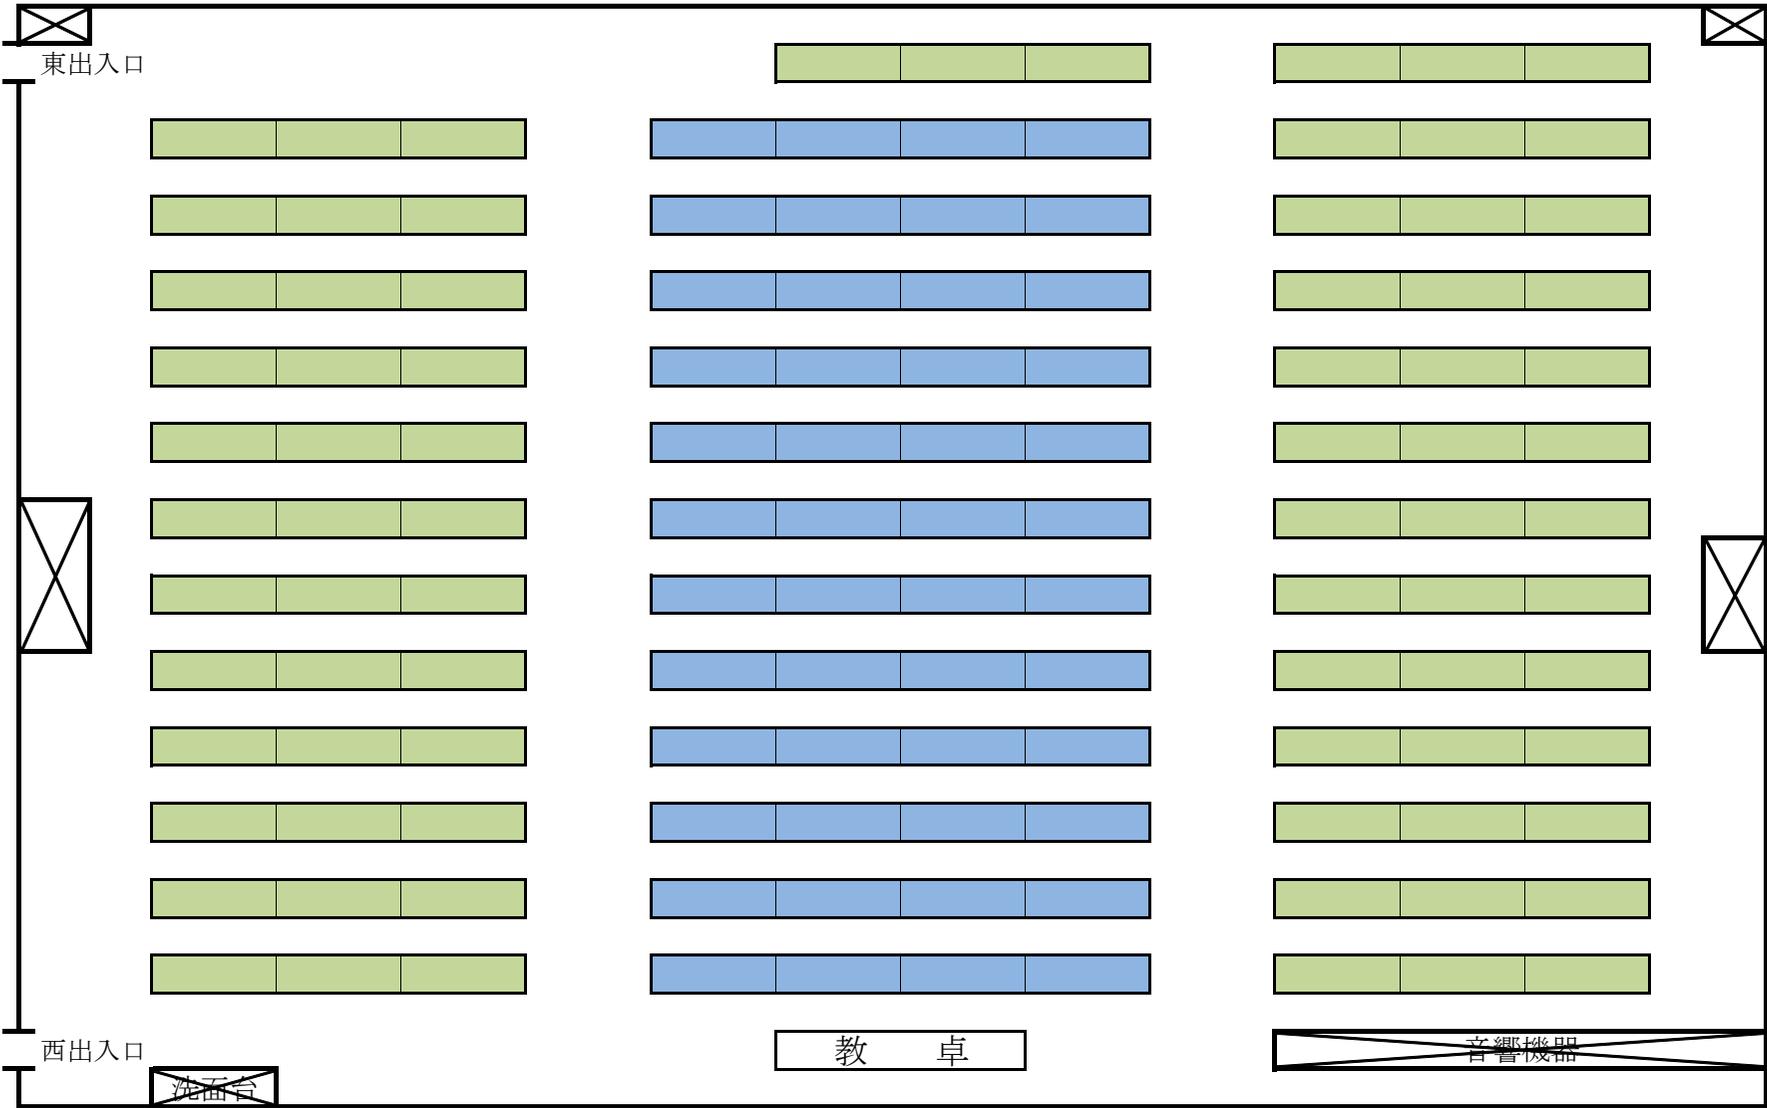


# K202講義室 【固定机】


-  固定机 (3人掛け) 【1800mm×350mm】 : 26台
-  固定机 (4人掛け) 【2040mm×350mm】 : 12台
- 固定椅子 : 126脚

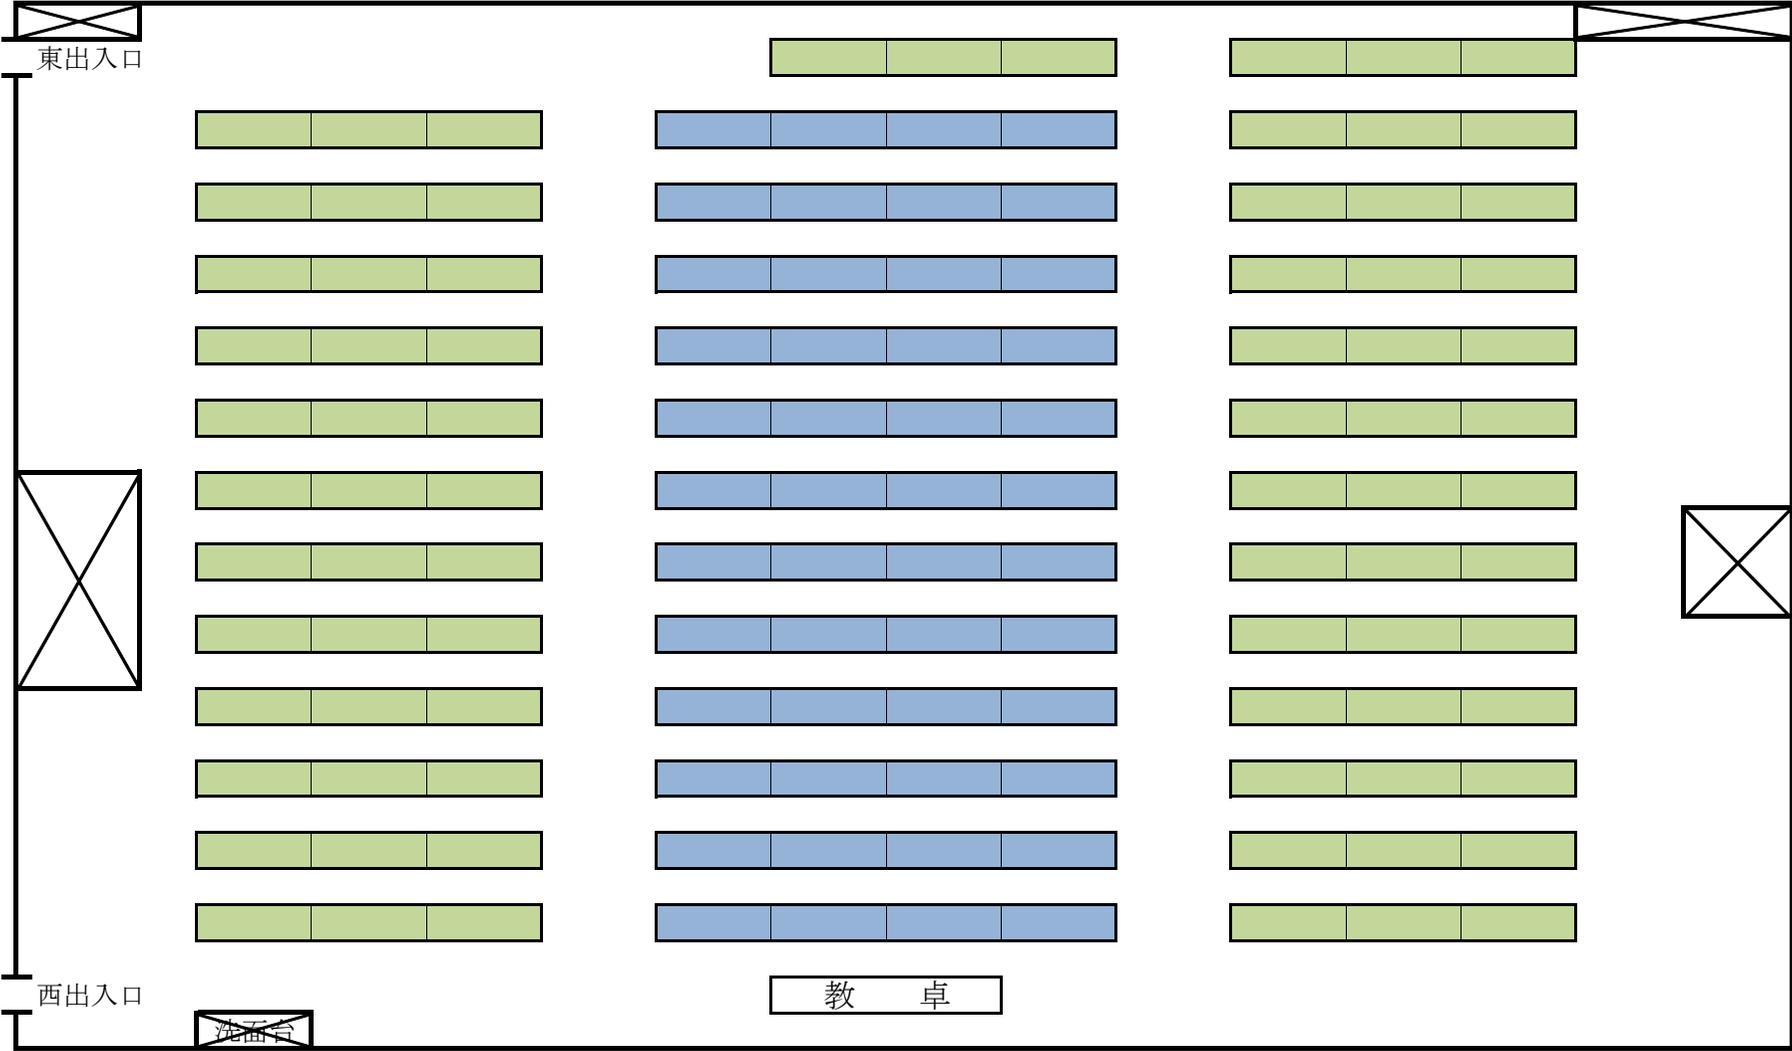

# K 2 0 3 講義室

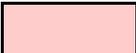机大 (1800mm×450mm) : 2 1 台


椅子 : 6 3 脚

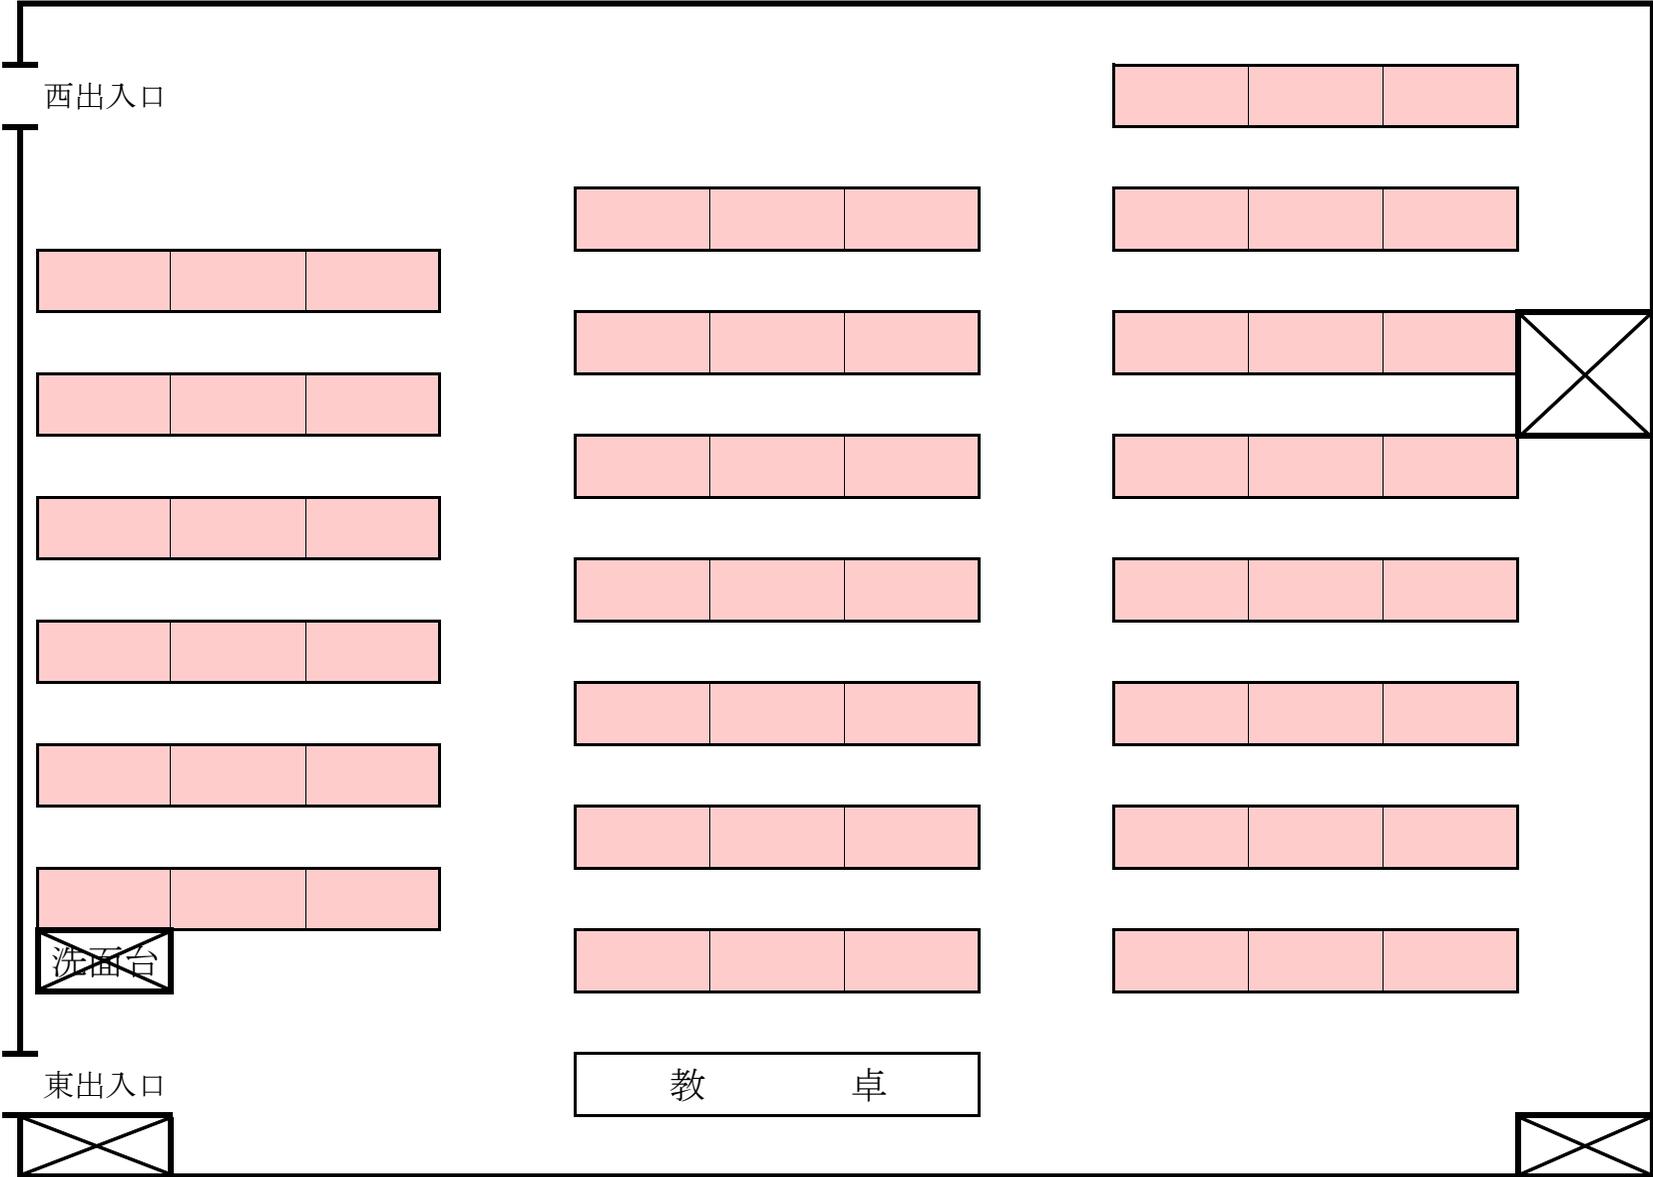

# K 2 0 4 講義室


 机小 (620mm×470mm) : 4 2 台

椅子 : 4 2 脚

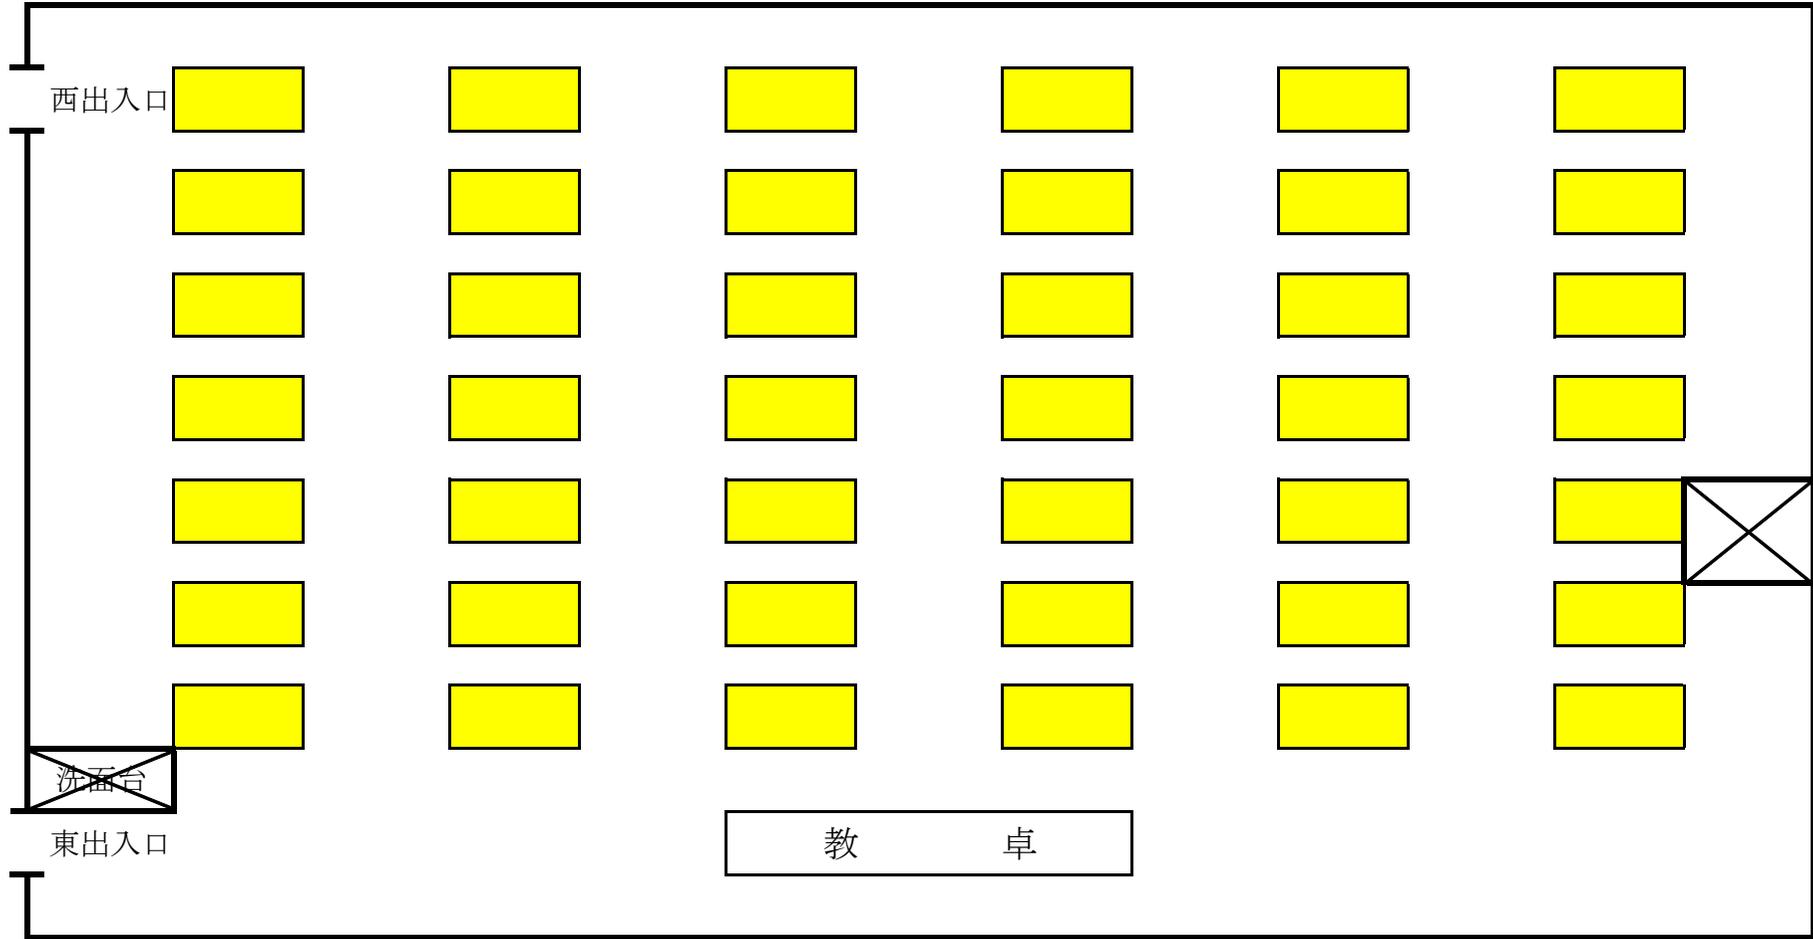

# K 2 0 5 講義室

机小 (620mm×470mm) : 40台  
椅子 : 40脚

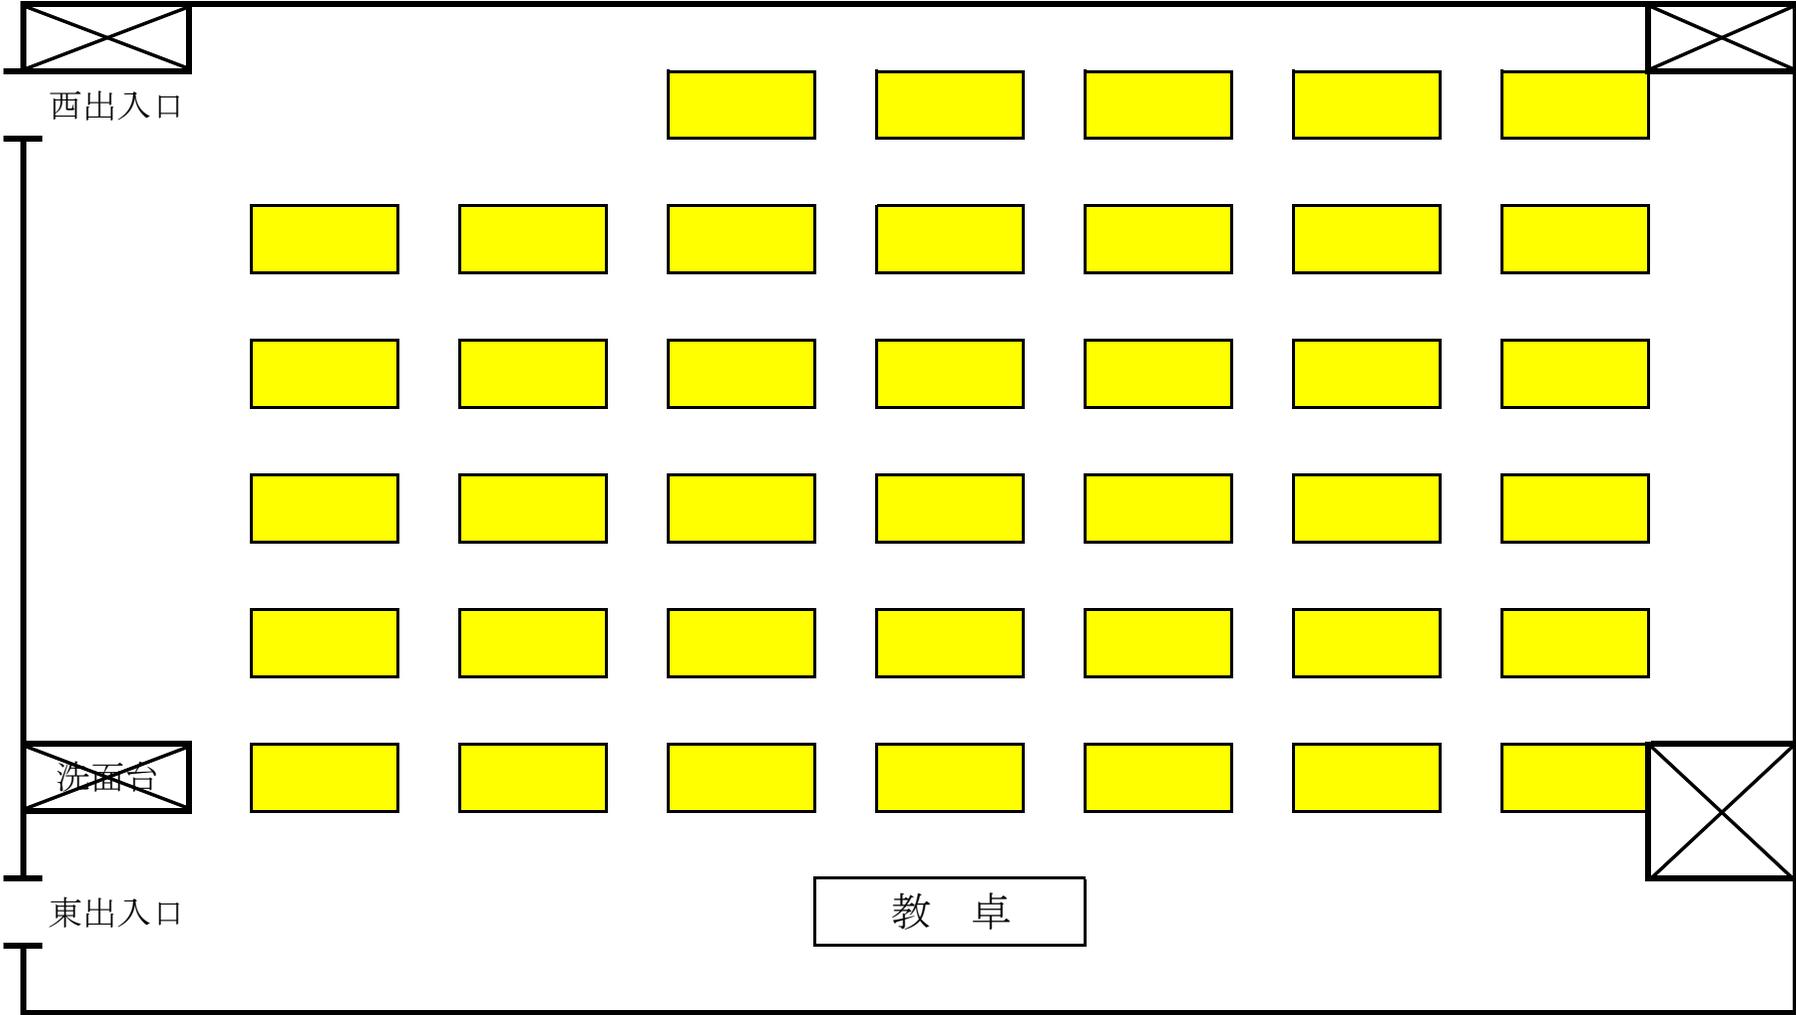




K301 講義室


机小 (620mm×470mm) : 40台

椅子 : 40脚

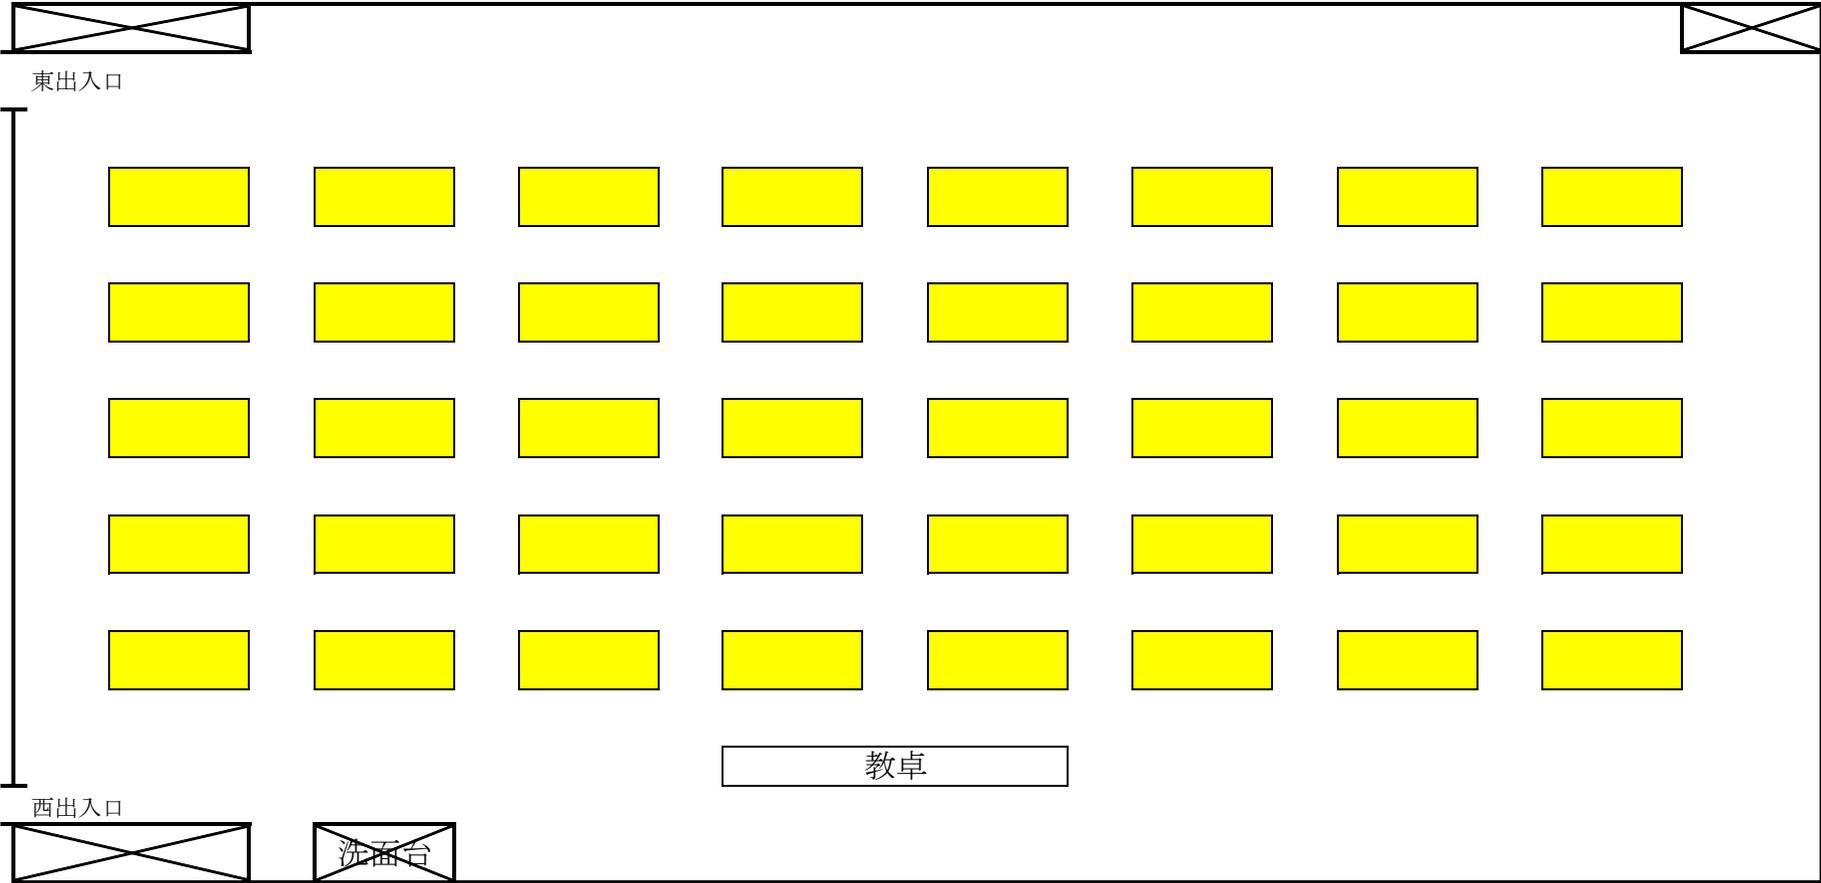

### K302 講義室


机大 (1800mm×450mm) : 60台  
椅子 : 180脚

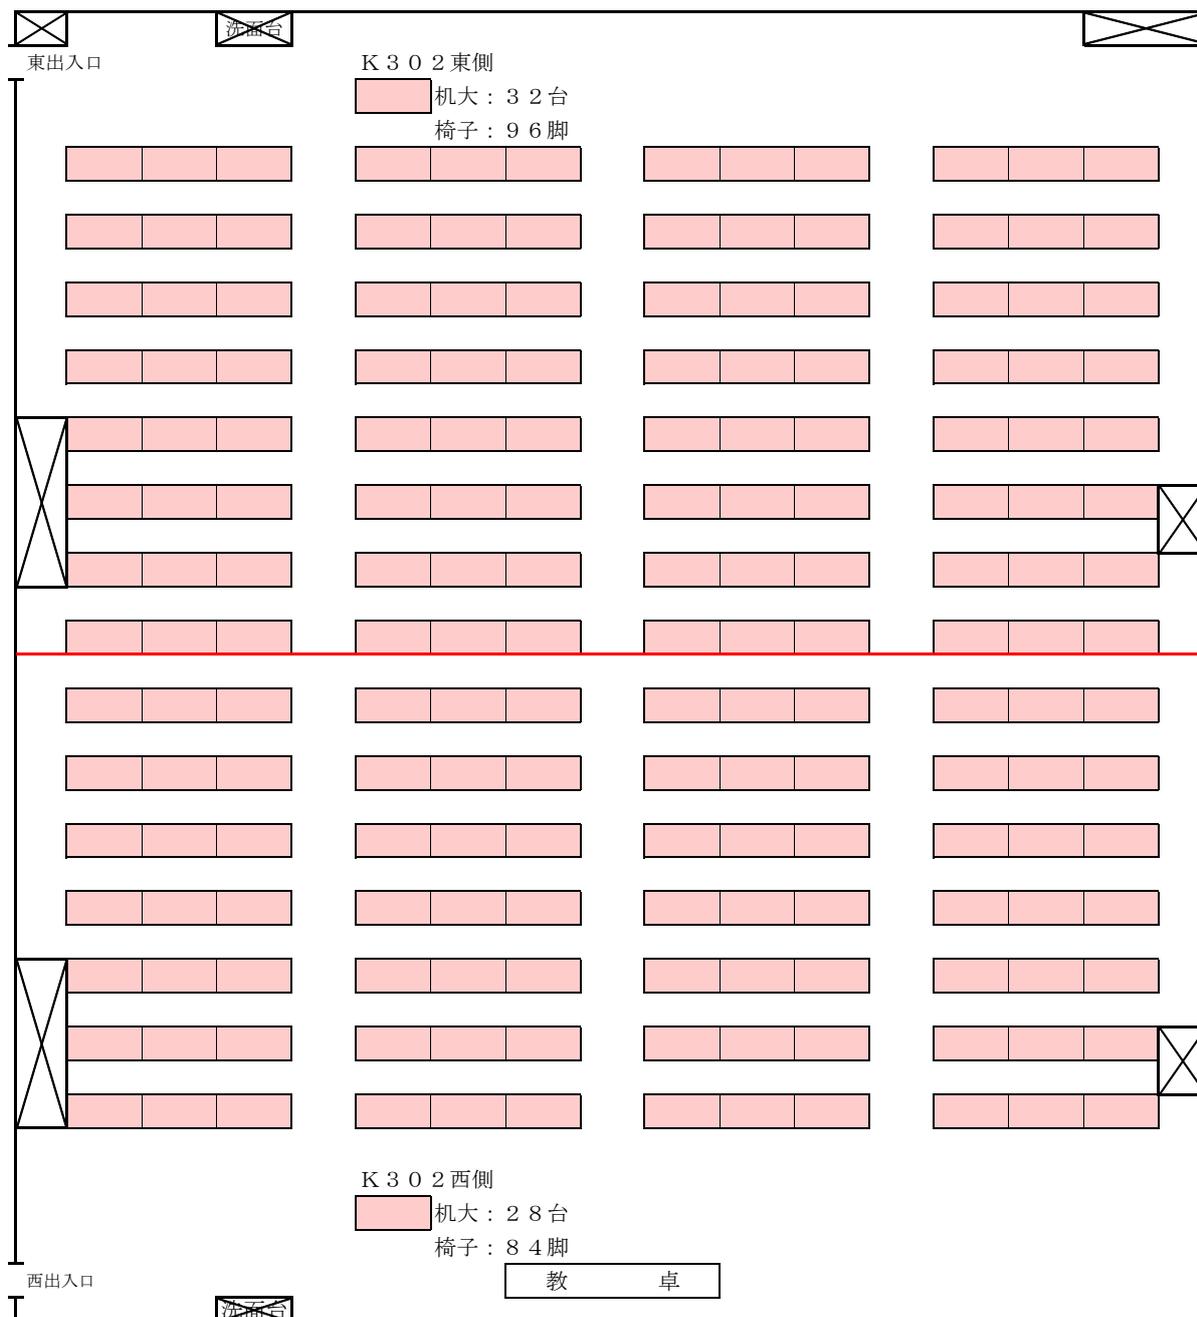

# K 3 0 4 講義室

 机小 (620mm×470mm) : 8 4 台


椅子 : 8 4 脚

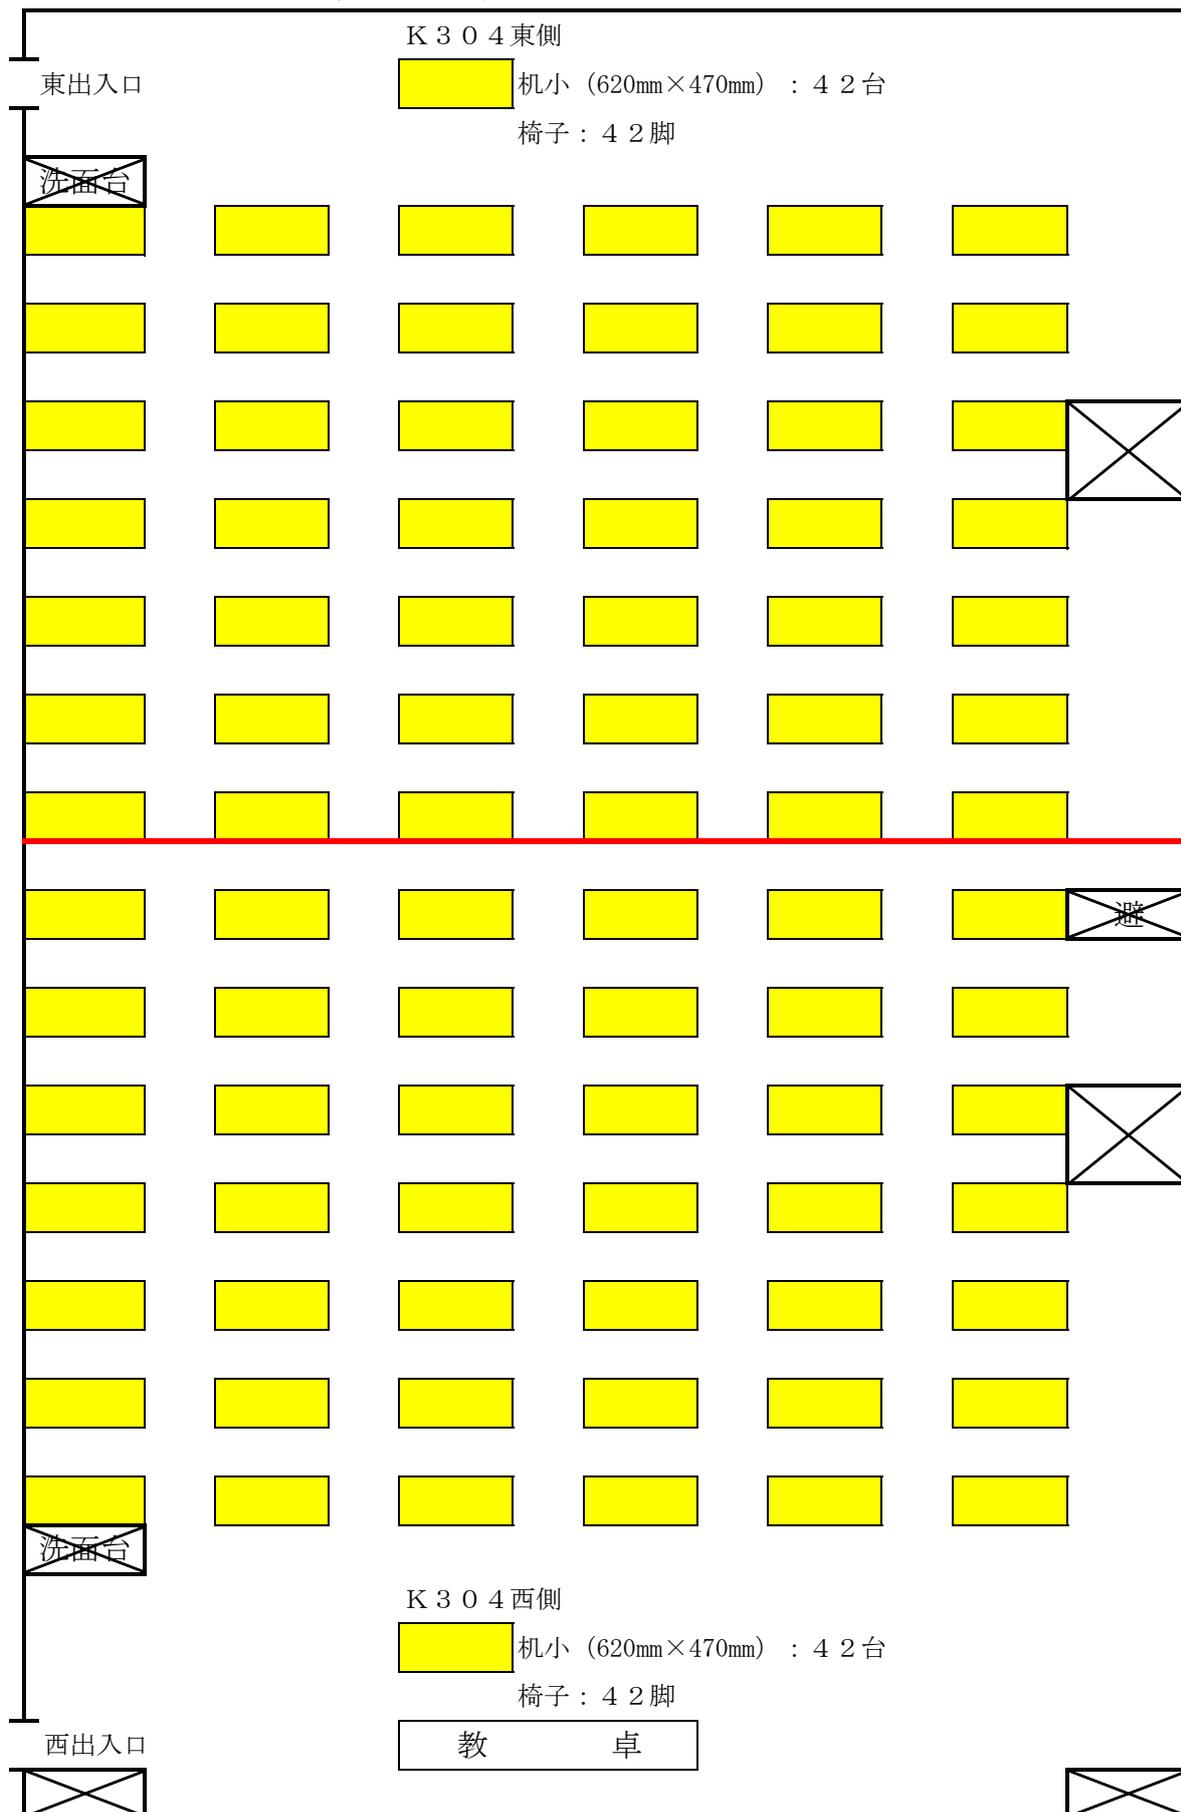

# K306 講義室


机小 (620mm×470mm) : 40台

椅子 : 40脚

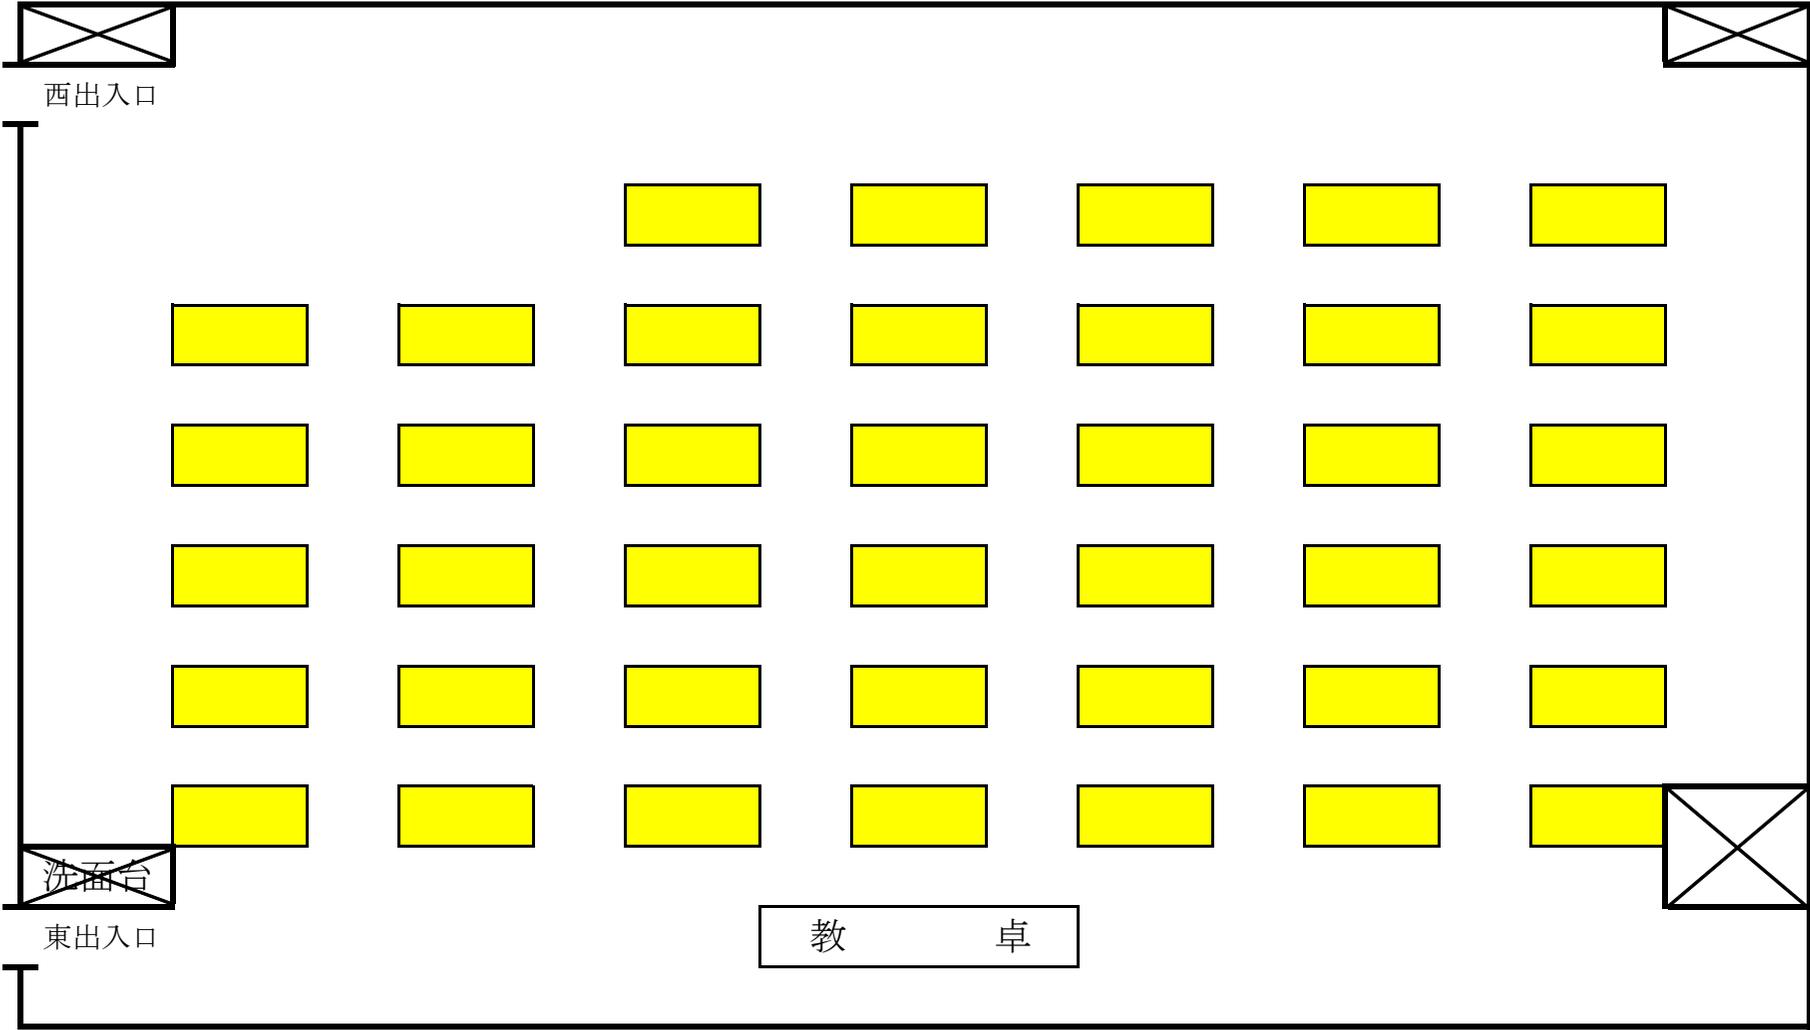


# K307 講義室

机小 (620mm×470mm) : 60台  
椅子 : 60脚

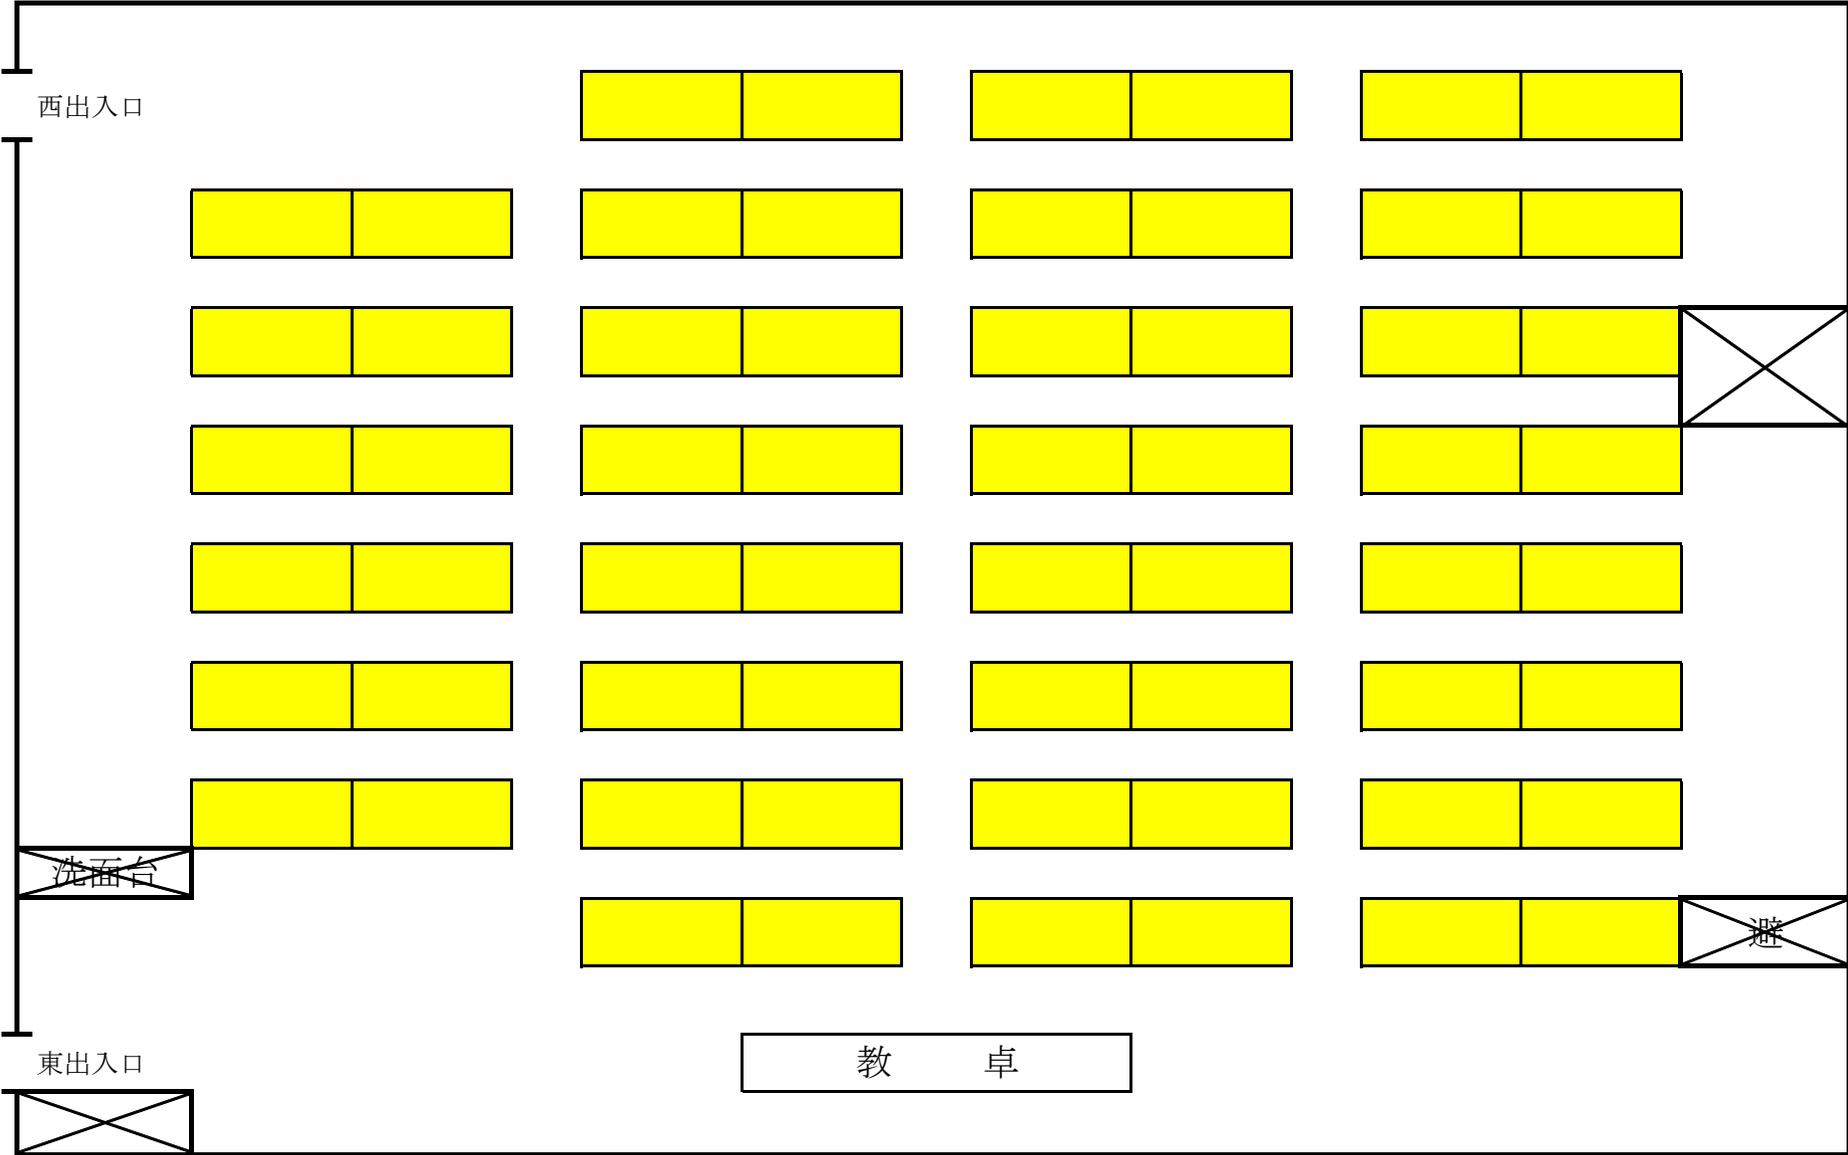

# K308講義室

 机小 (620mm×470mm) : 41台  
椅子 : 41脚

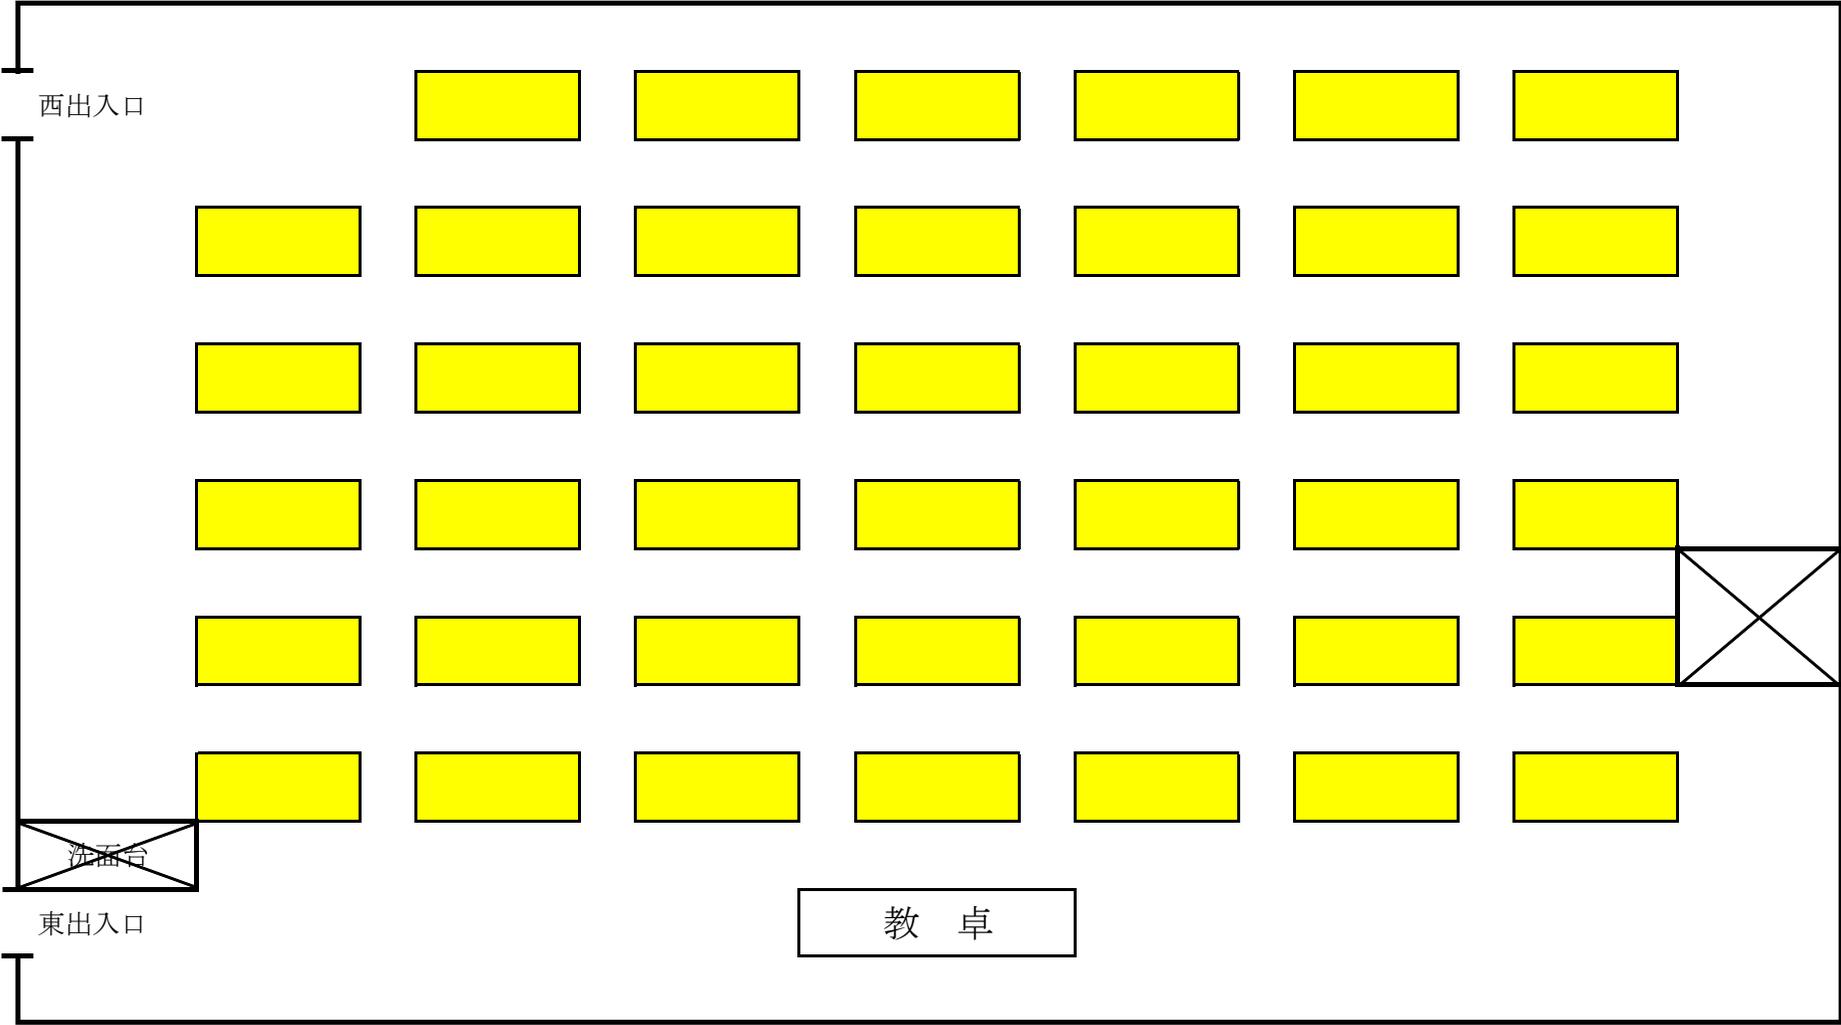


### K309 講義室

机大(1800mm×450mm) : 48台


机中(1500mm×450mm) : 16台

椅子 : 176脚

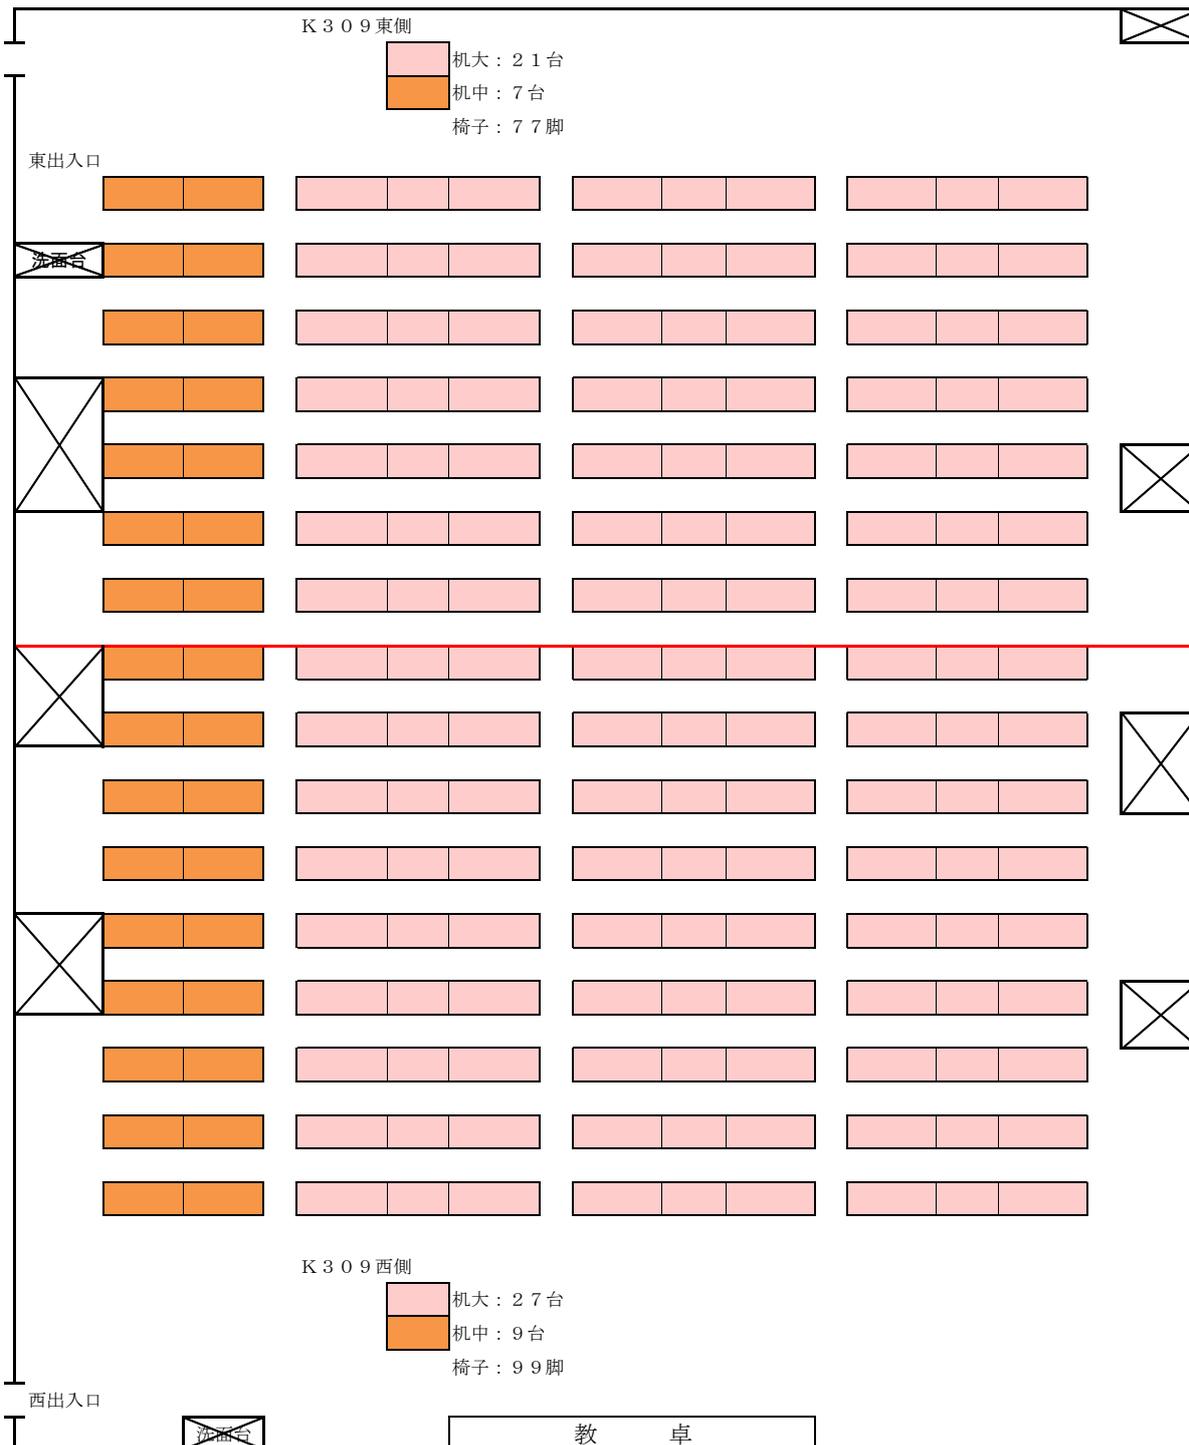


# K 4 0 1 講義室

机大 (1800mm×450mm) : 36台  
椅子 : 108脚

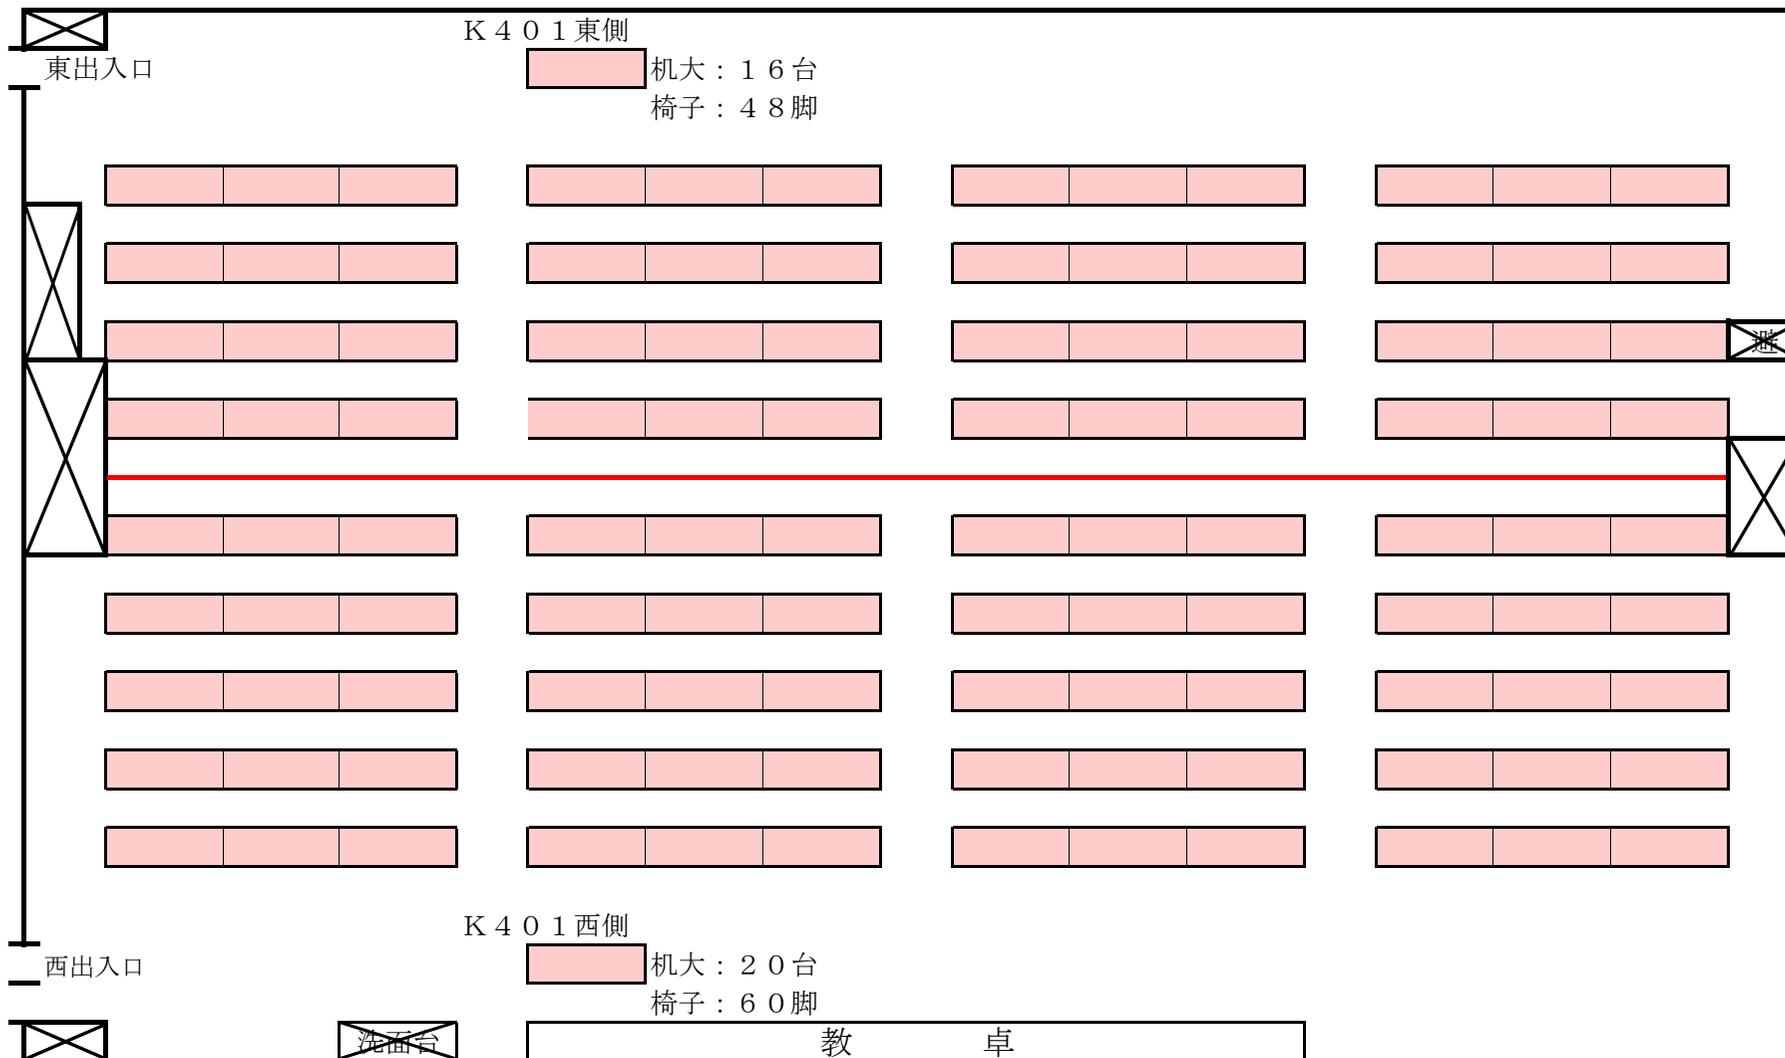


### K402 講義室

-  固定机 (3人掛け) 【1800mm×350mm】 : 24台
-  固定机 (4人掛け) 【2040mm×350mm】 : 12台
- 固定椅子 : 120脚

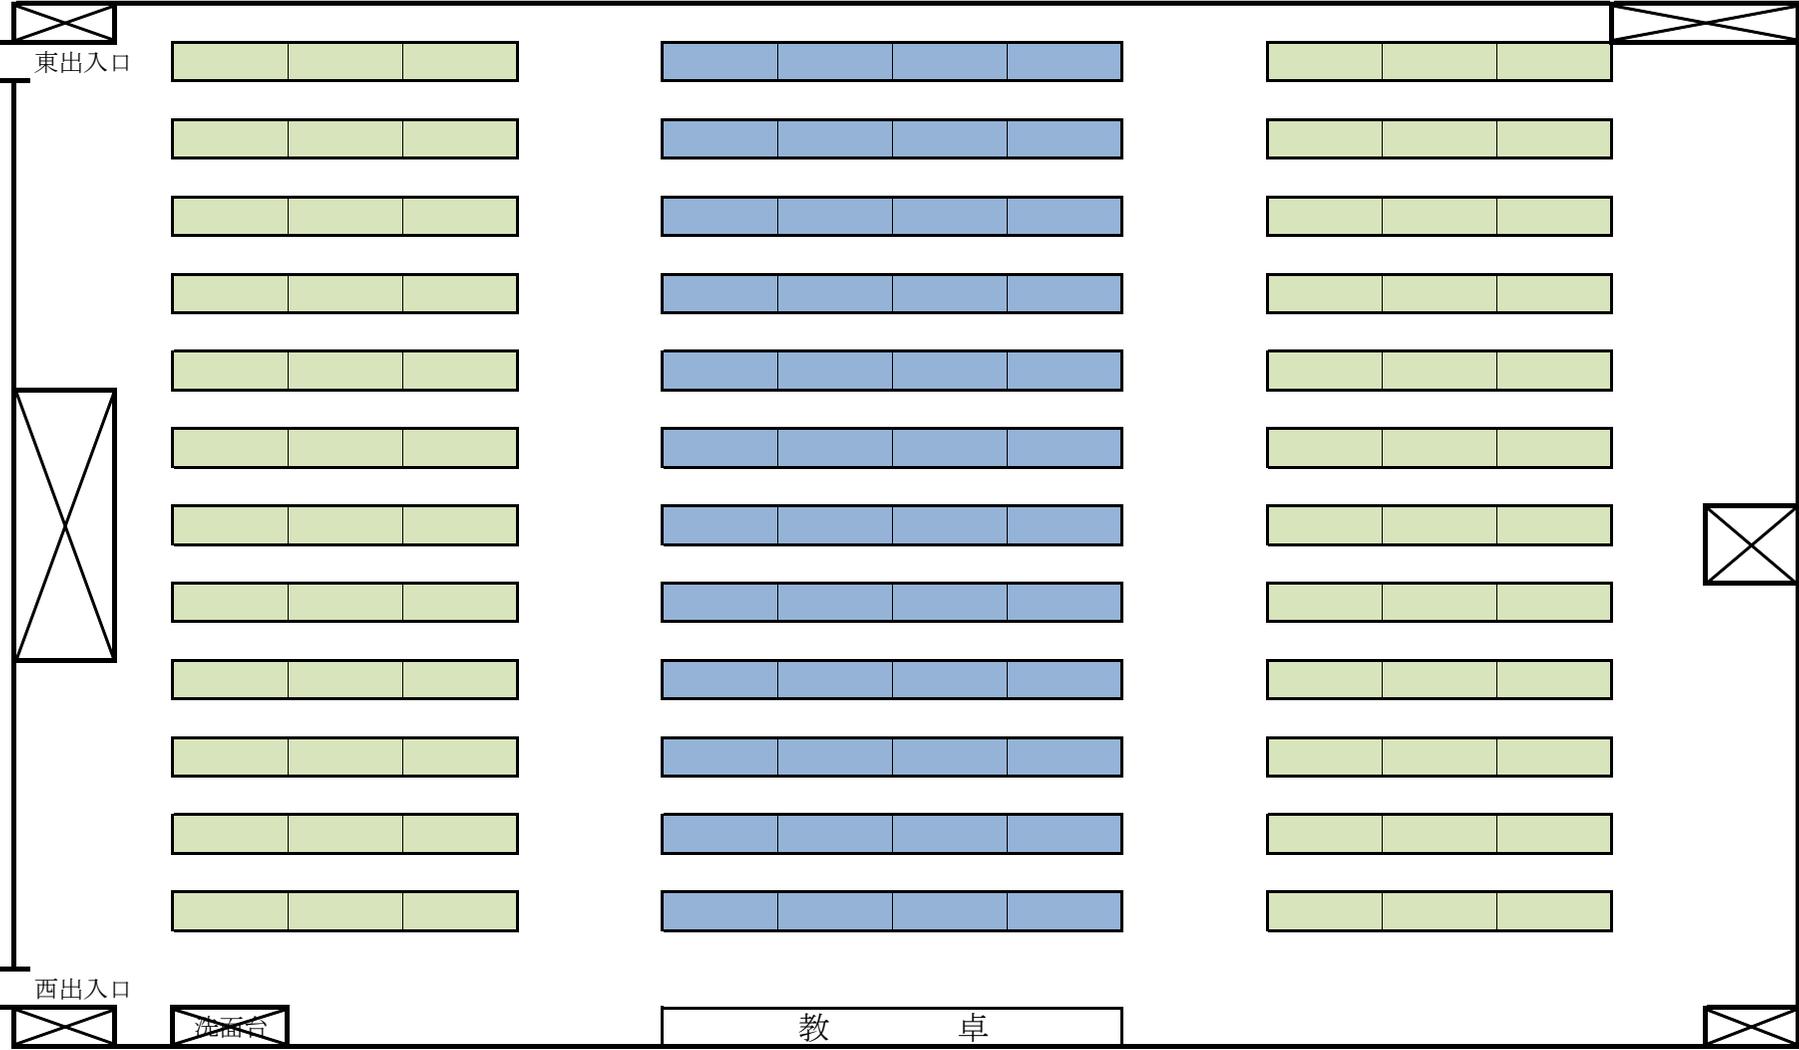


# K 4 0 3 講義室

机大 (1800mm×450mm) : 2 1 台  
椅子 : 6 3 脚

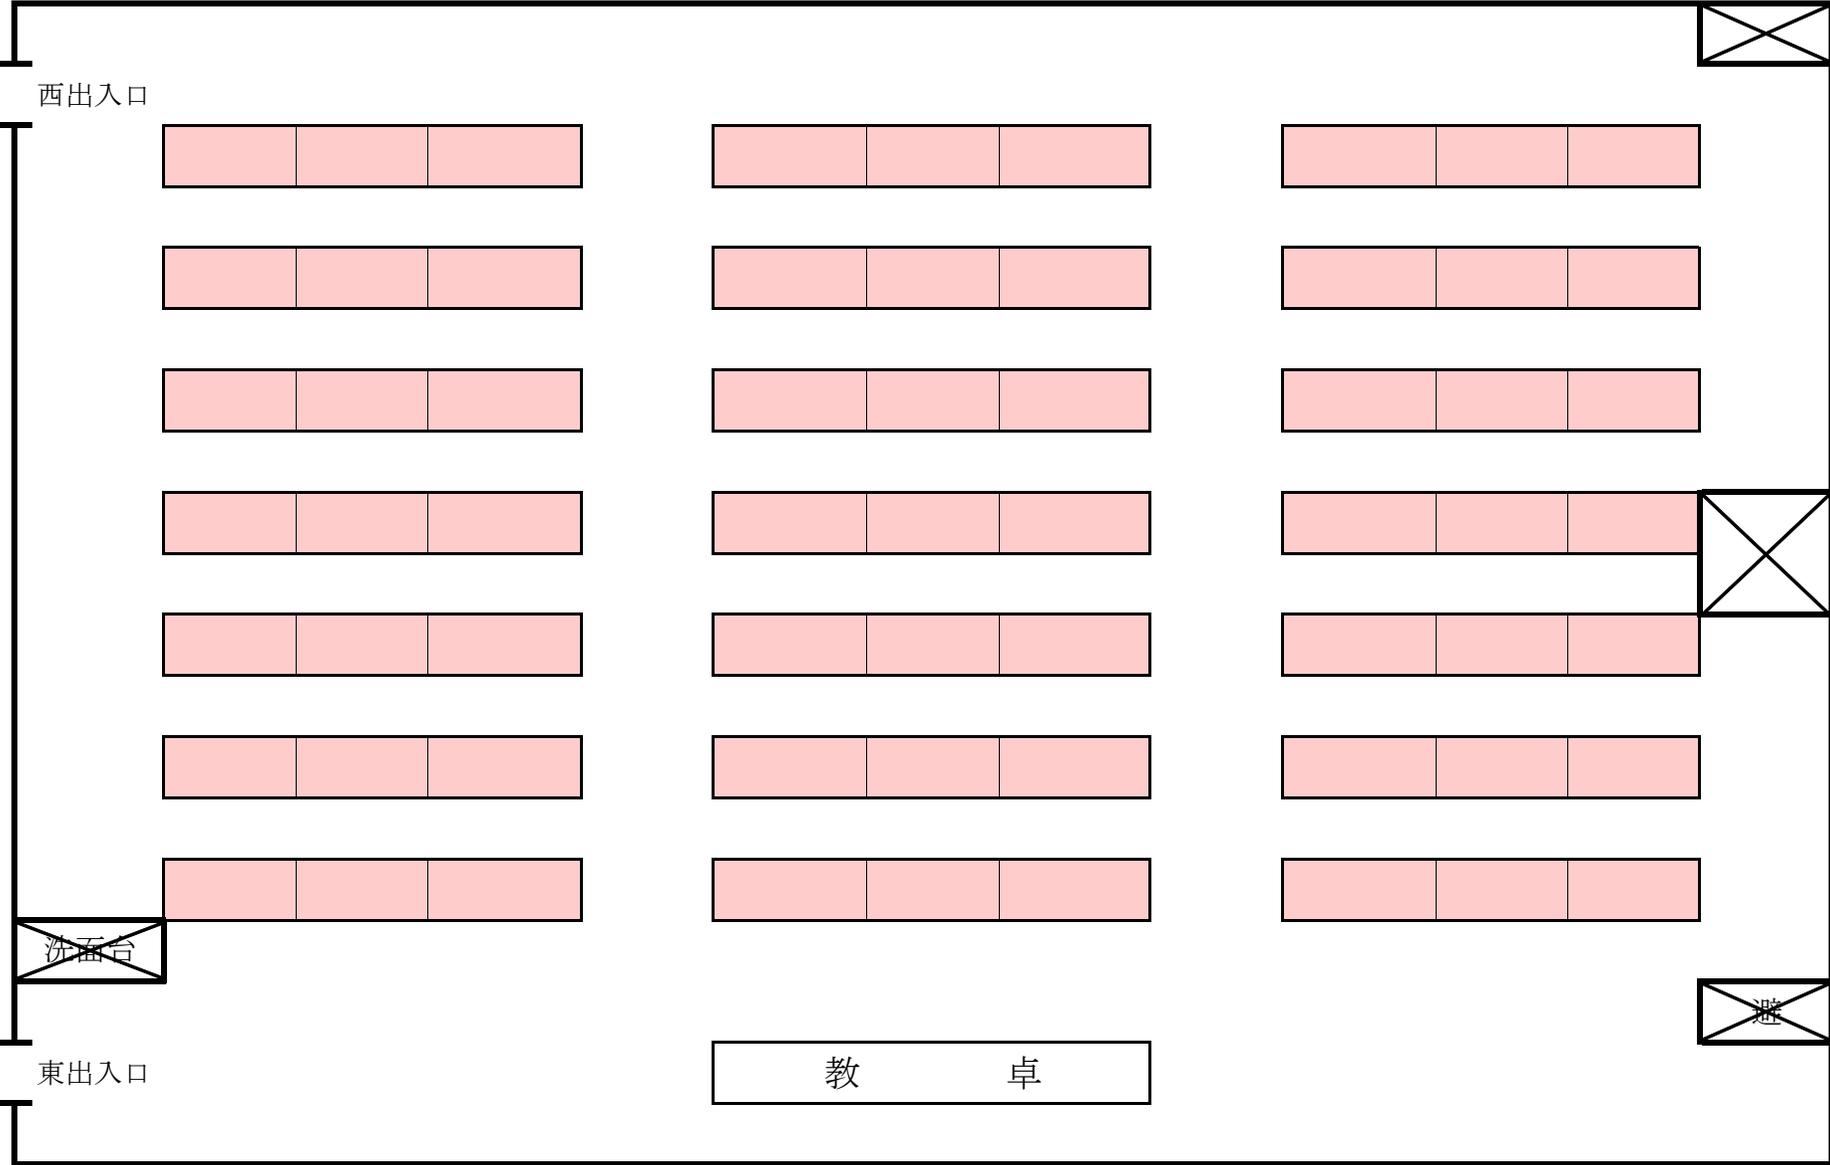


# K 4 0 4 講義室

机大 (1800mm×450mm) : 2 1 台  
椅子 : 6 3 脚

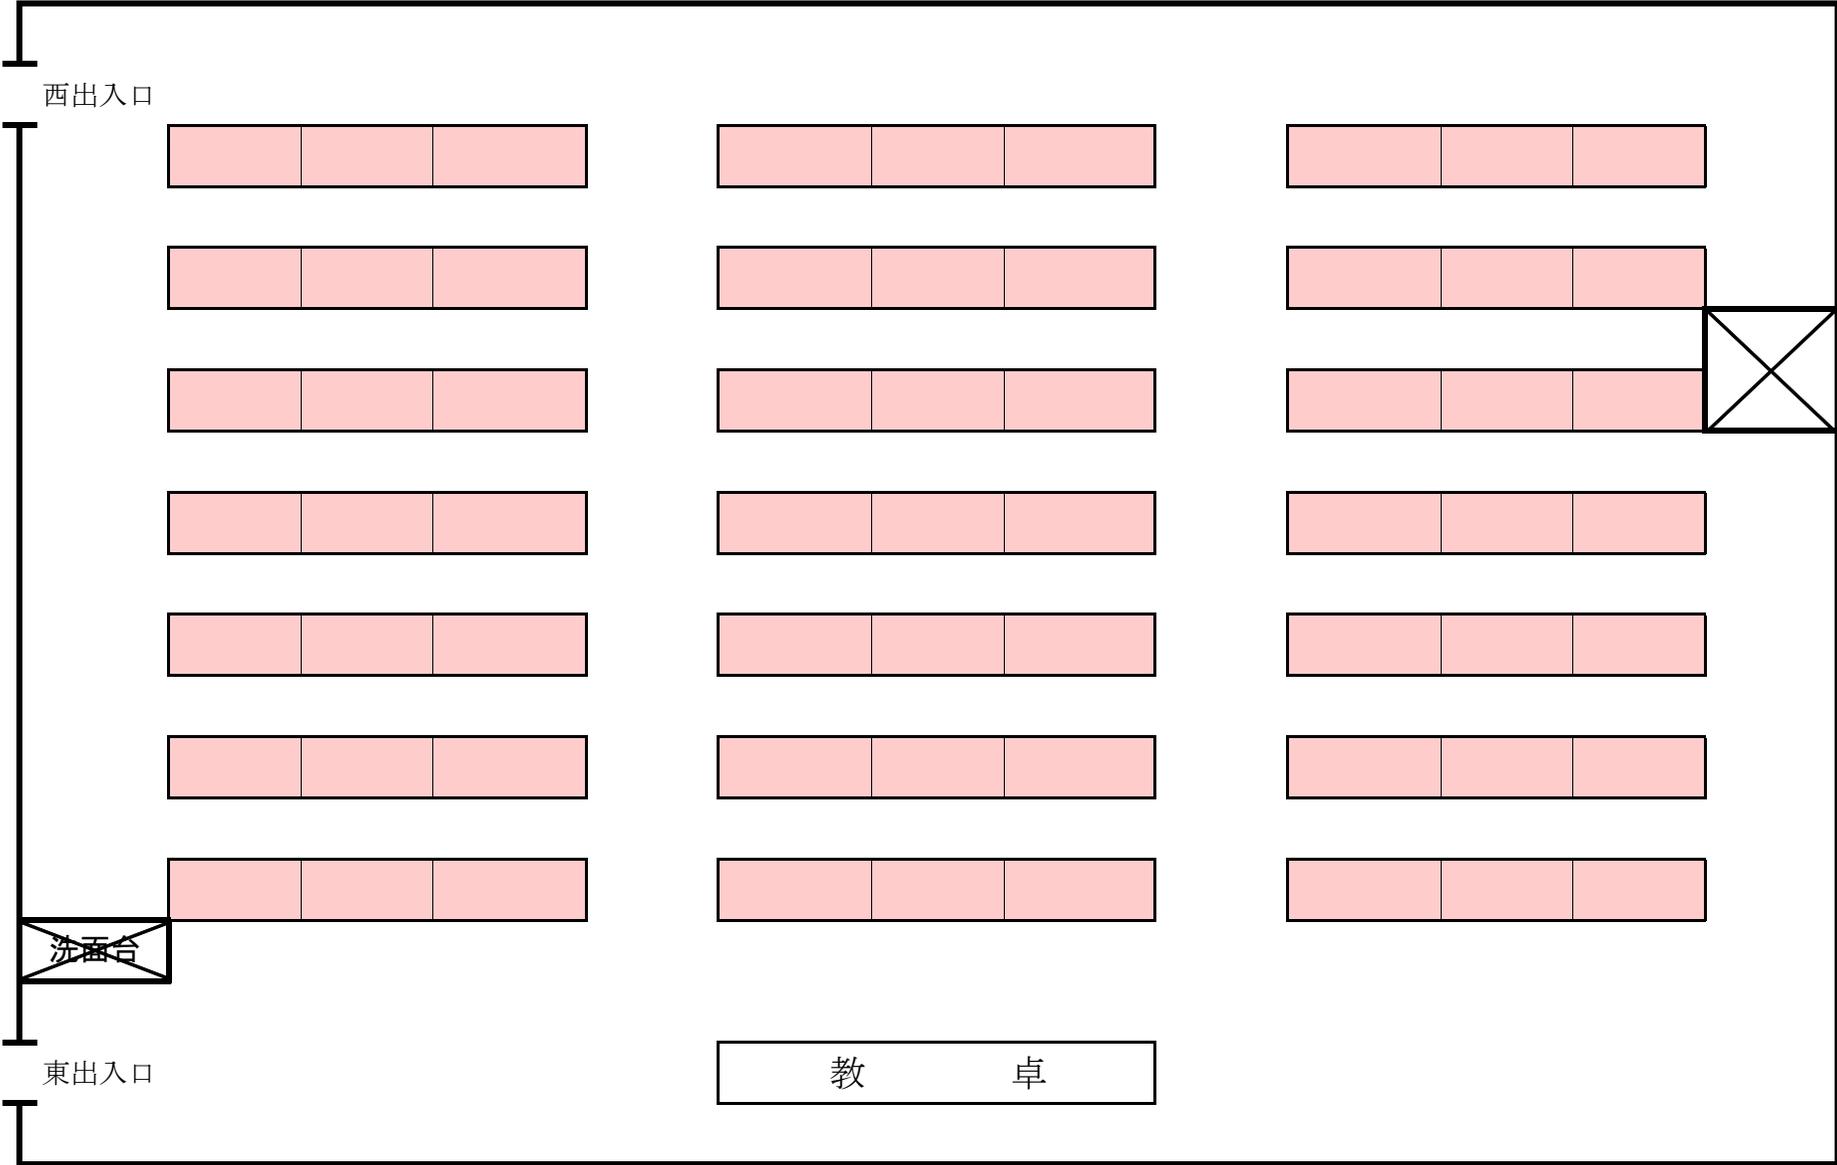

# K405 講義室


 机小 (620mm×470mm) : 60台  
椅子 : 60脚

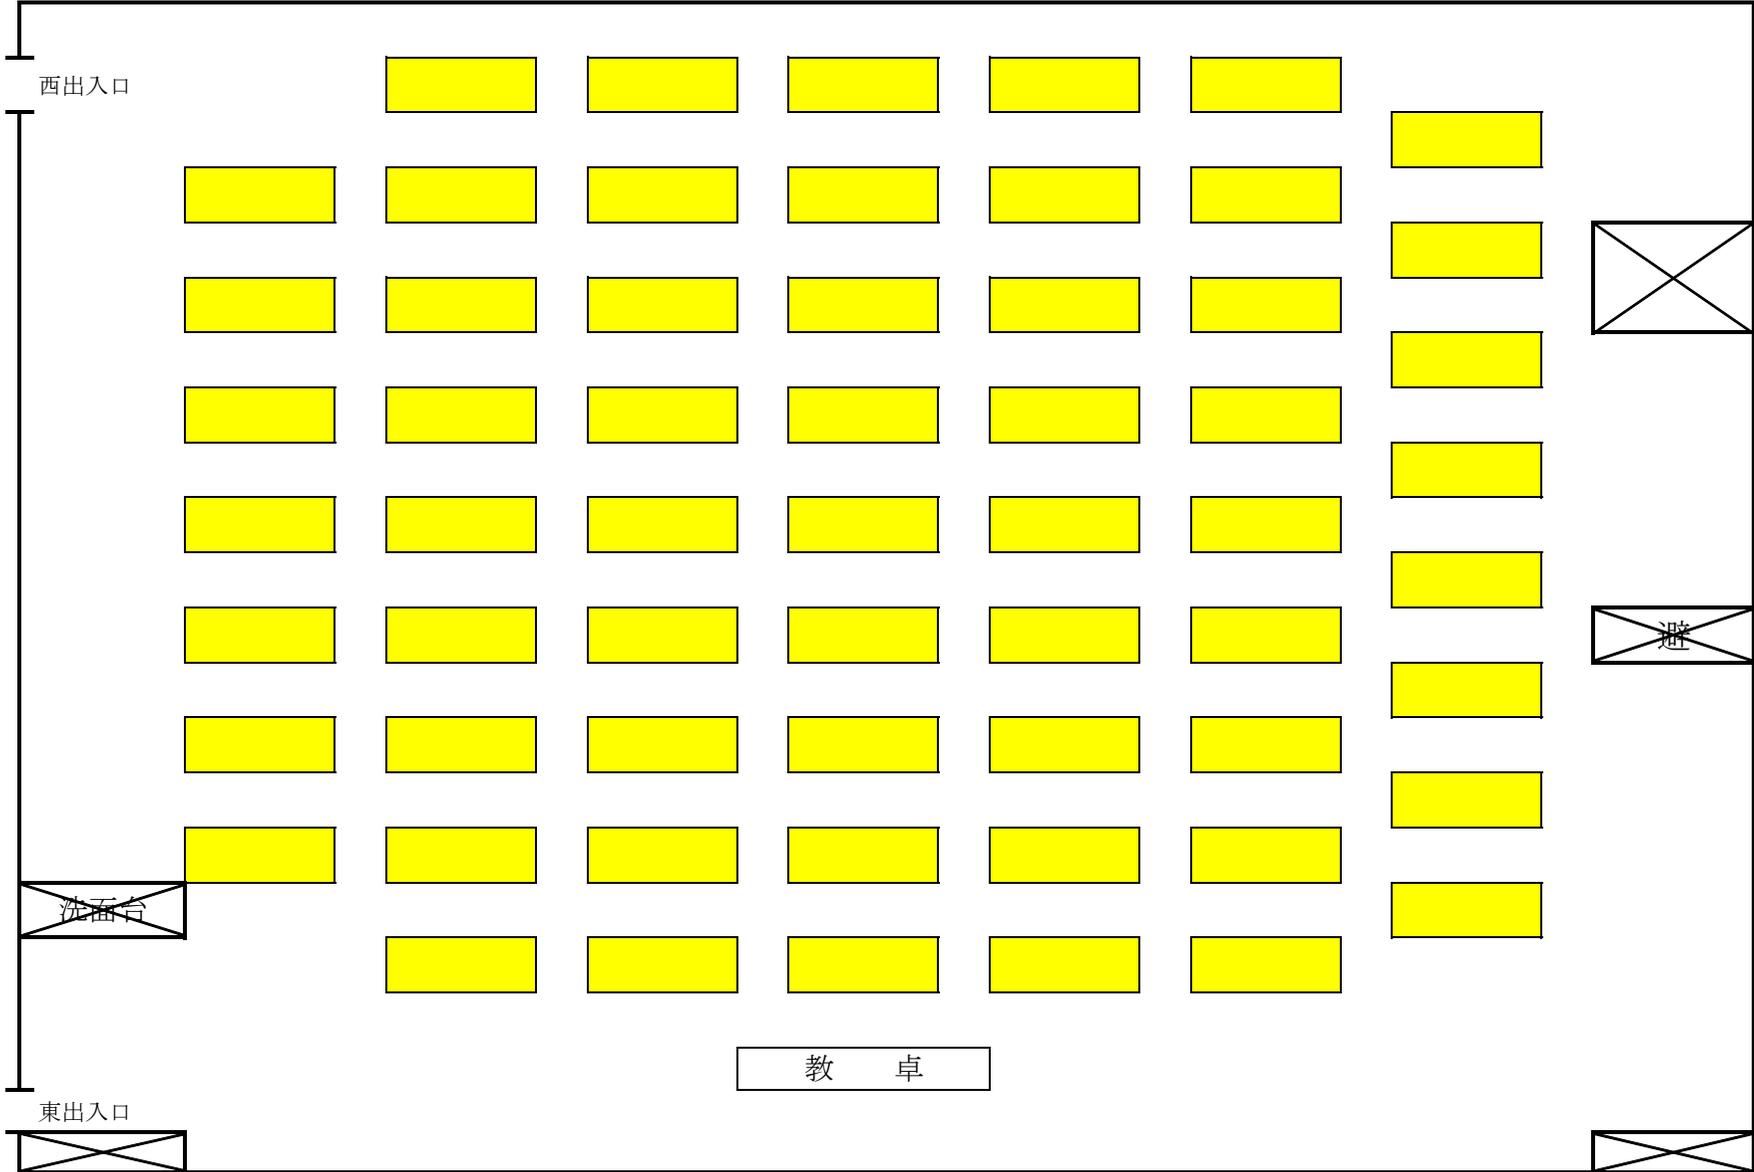

# K 4 0 6 講義室


机小 (620mm×470mm) : 4 1 台

椅子 : 4 1 脚

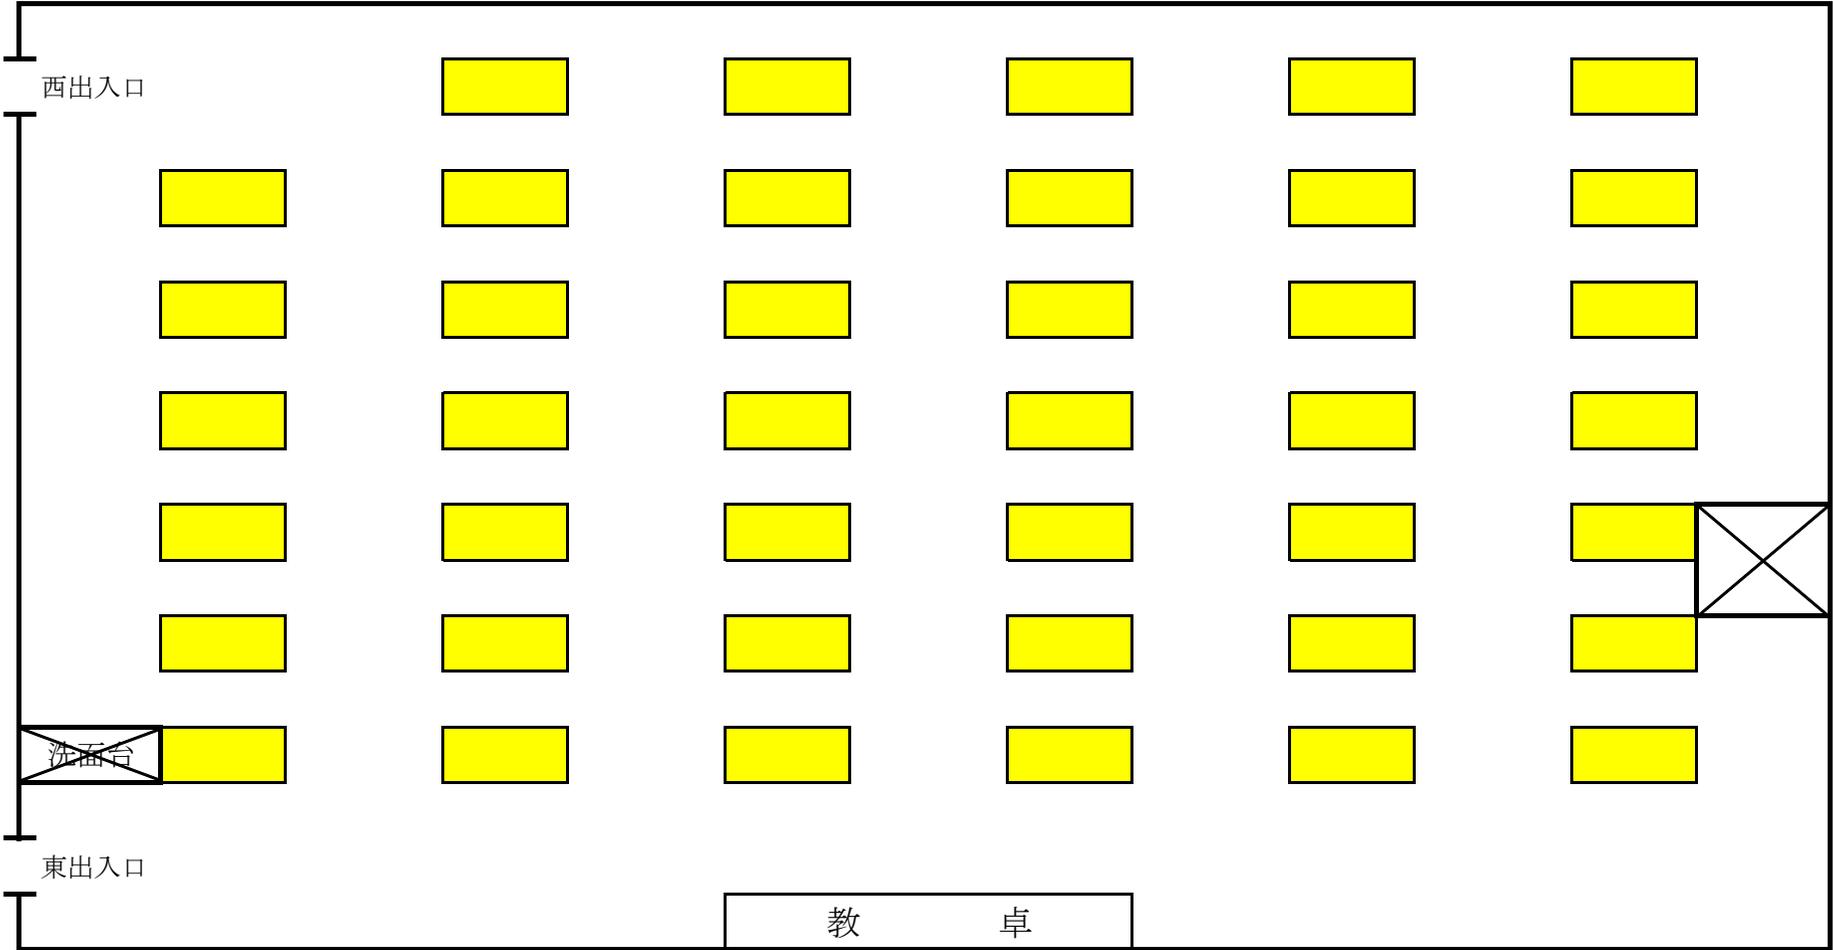

### K407 講義室


- 机大 (1800mm×450mm) : 48台
- 机中 (1500mm×450mm) : 16台
- 椅子176脚

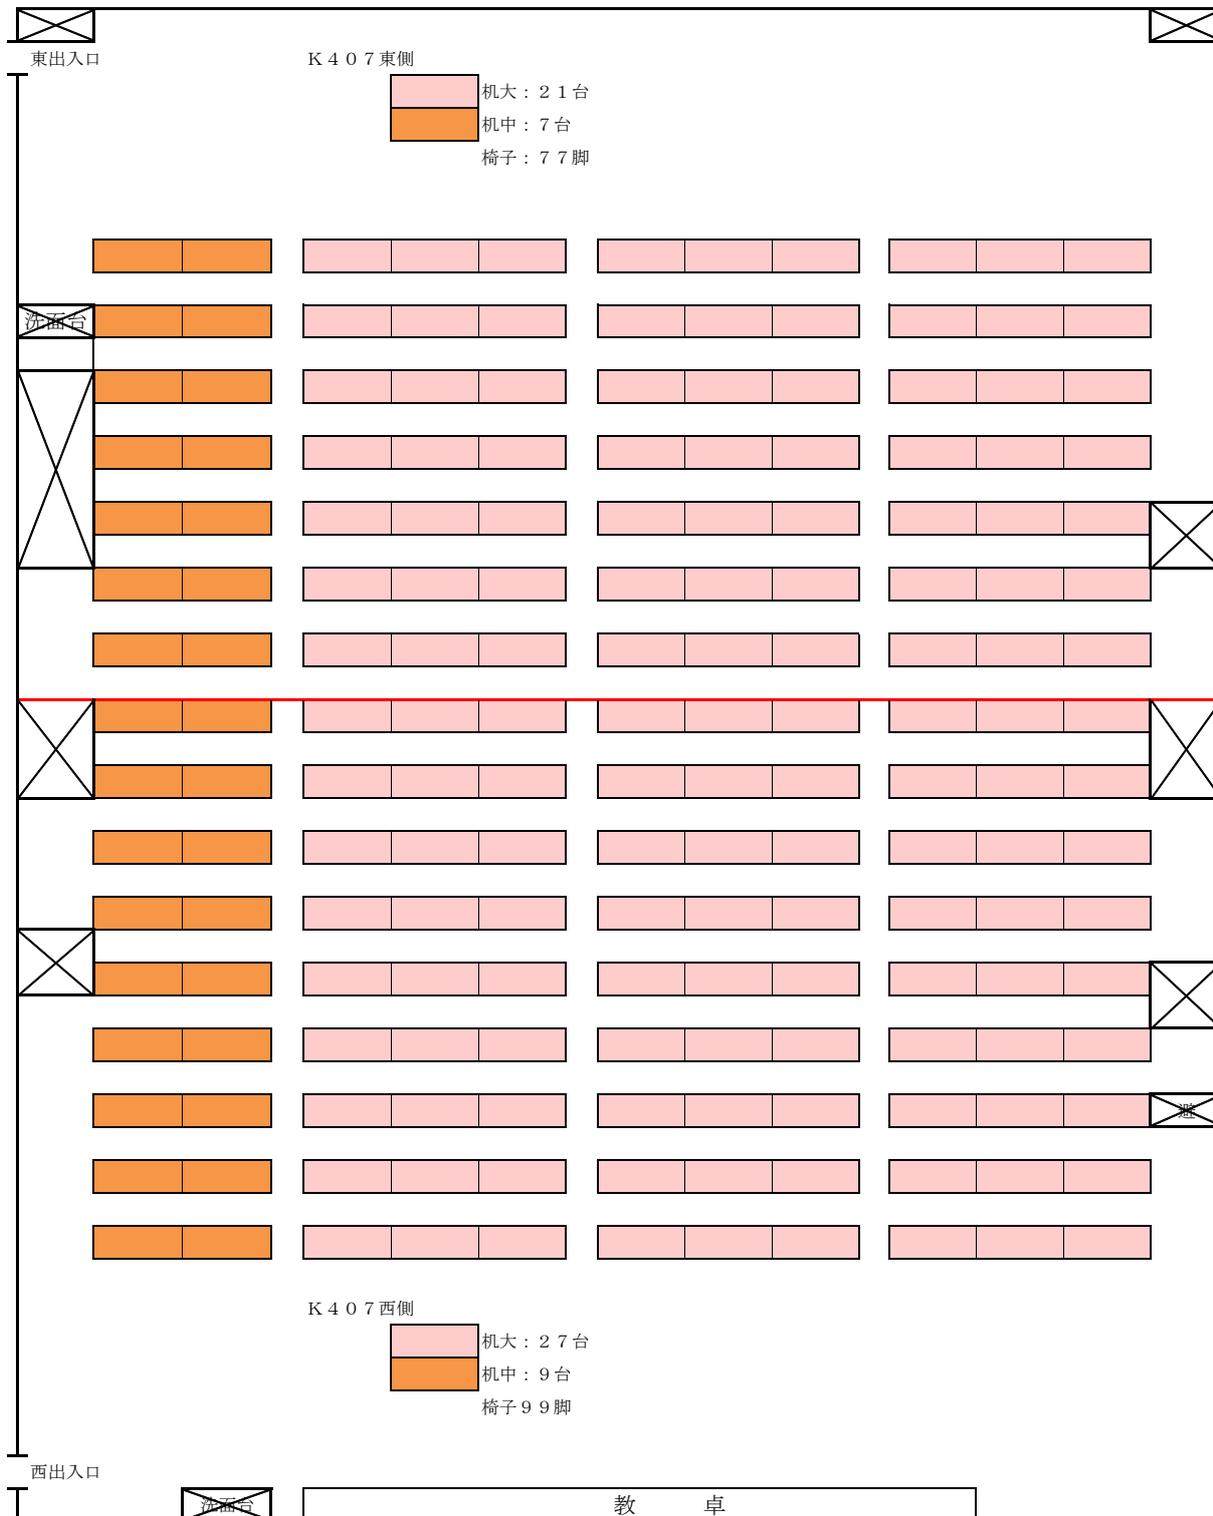

# K 5 0 1 講義室


机大 (1800mm×450mm) : 3 6 台

椅子 : 1 0 8 脚

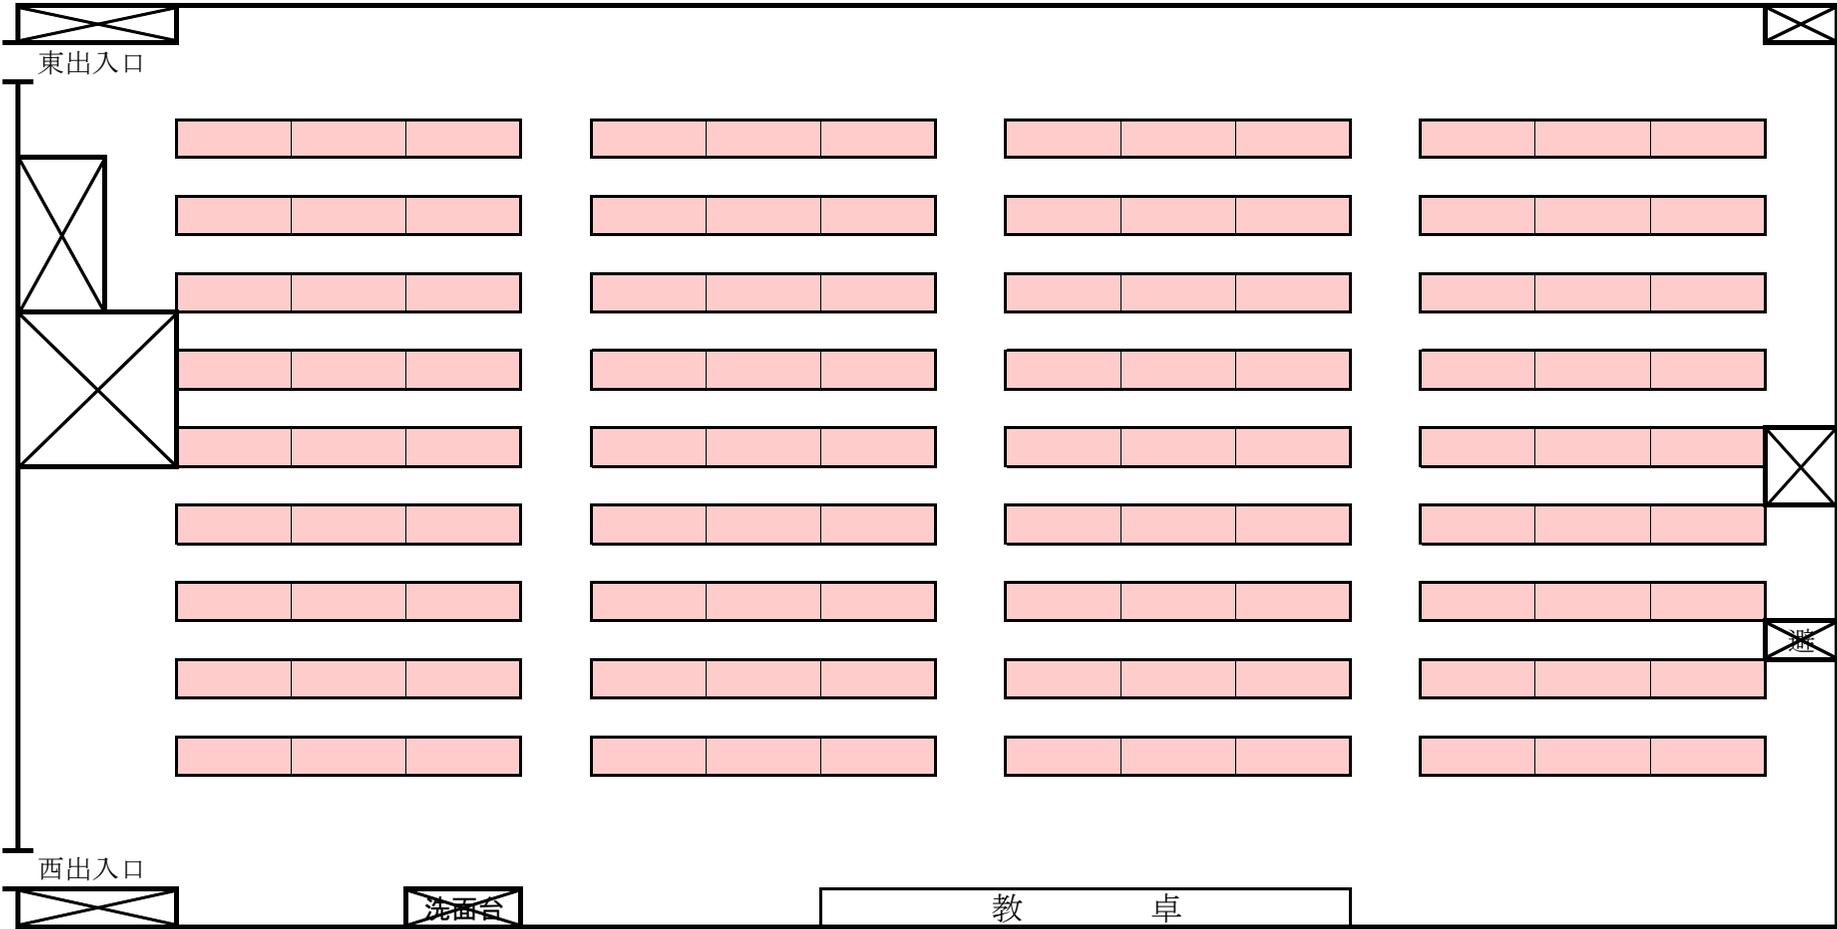



# K502 講義室

-  固定机 (3人掛け) 【1800mm×350mm】 : 26台
-  固定机 (4人掛け) 【2040mm×350mm】 : 12台
- 固定椅子 : 126脚

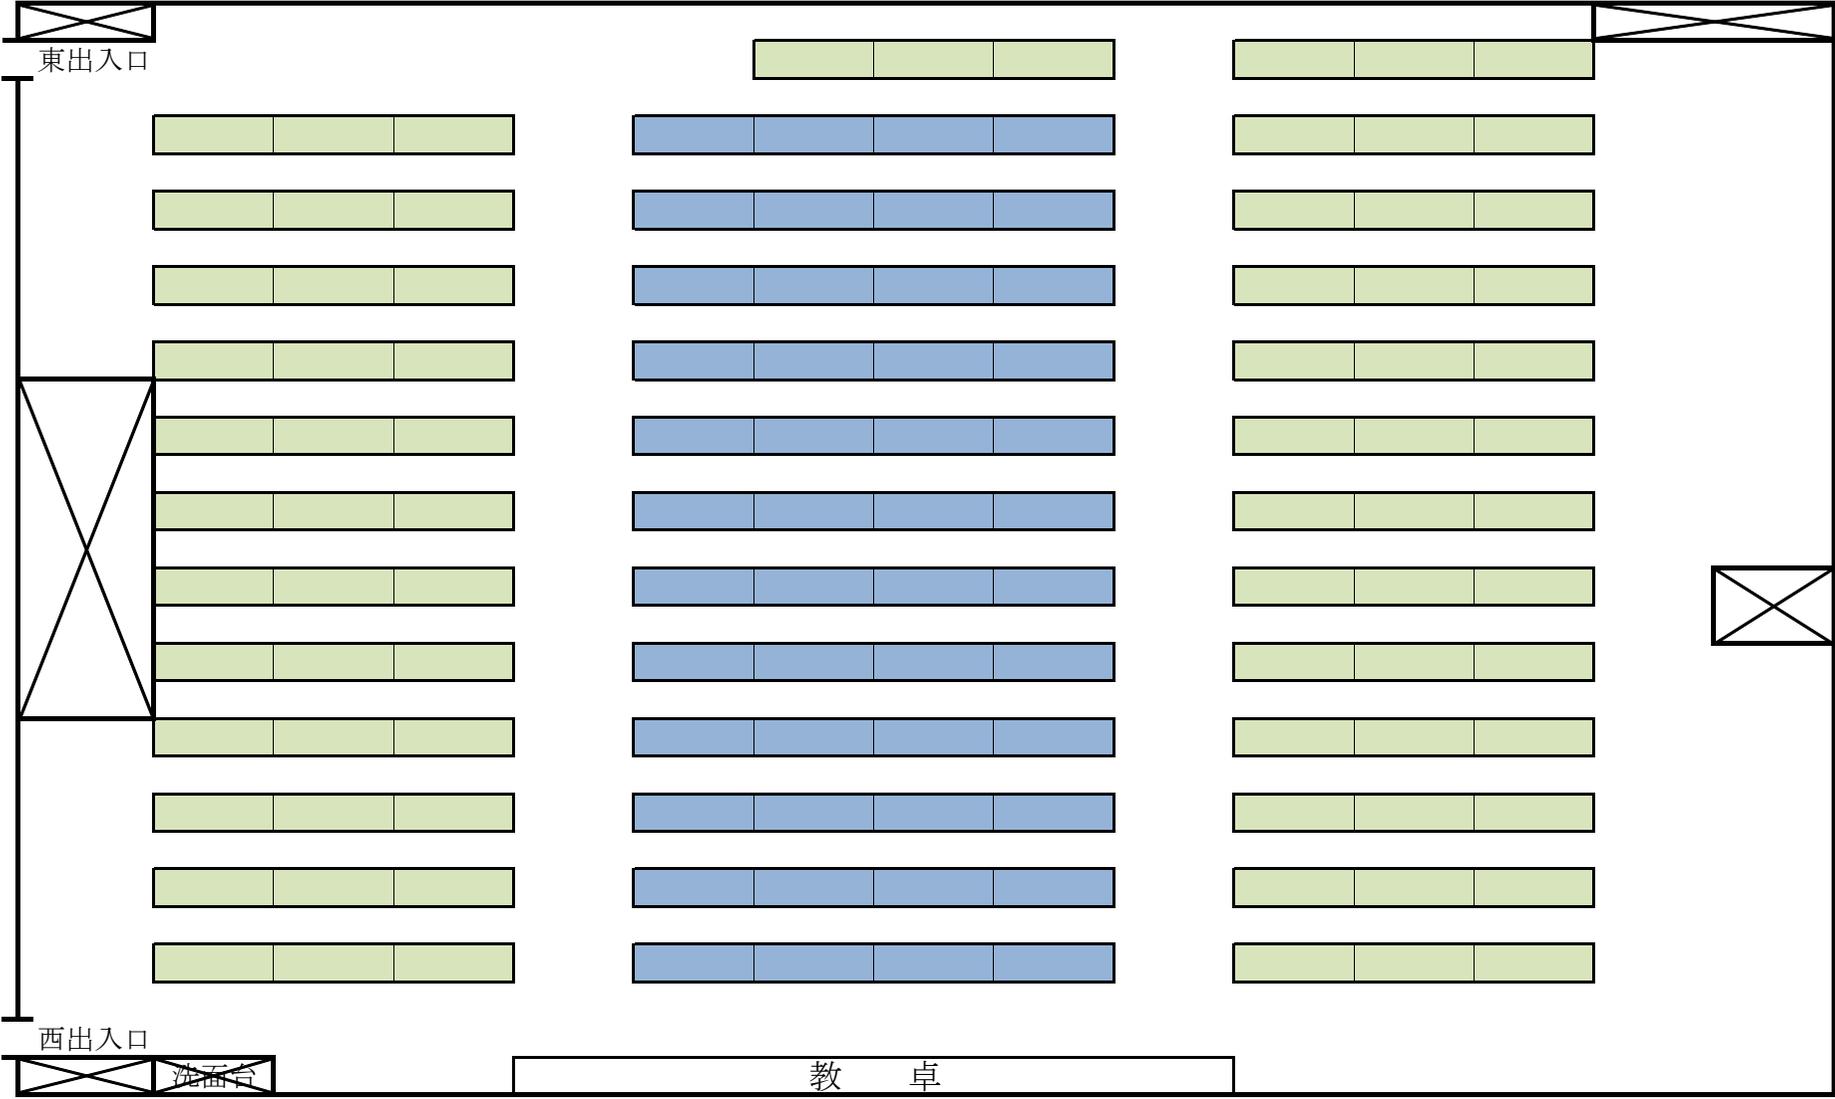


# K 5 0 3 講義室

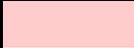 机大 (1800mm×450mm) : 2 1 台  
椅子 : 6 3 脚

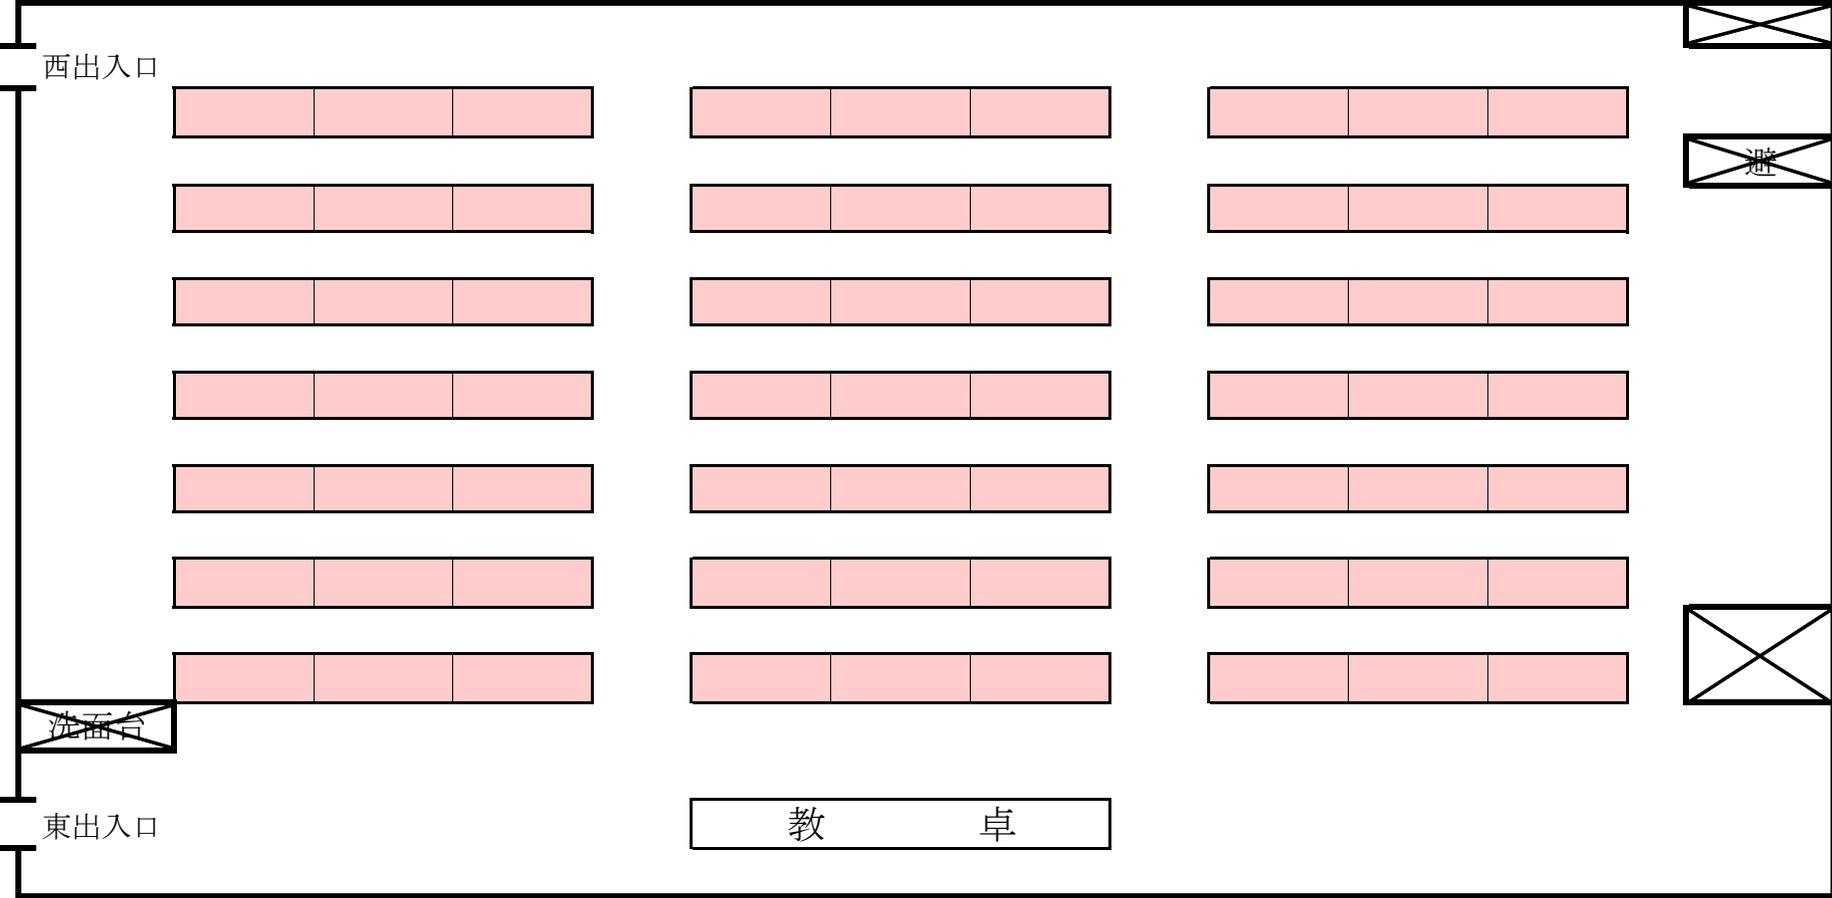


# K 5 0 4 講義室

 机大 (1800mm×450mm) : 2 1 台  
椅子 : 6 3 脚

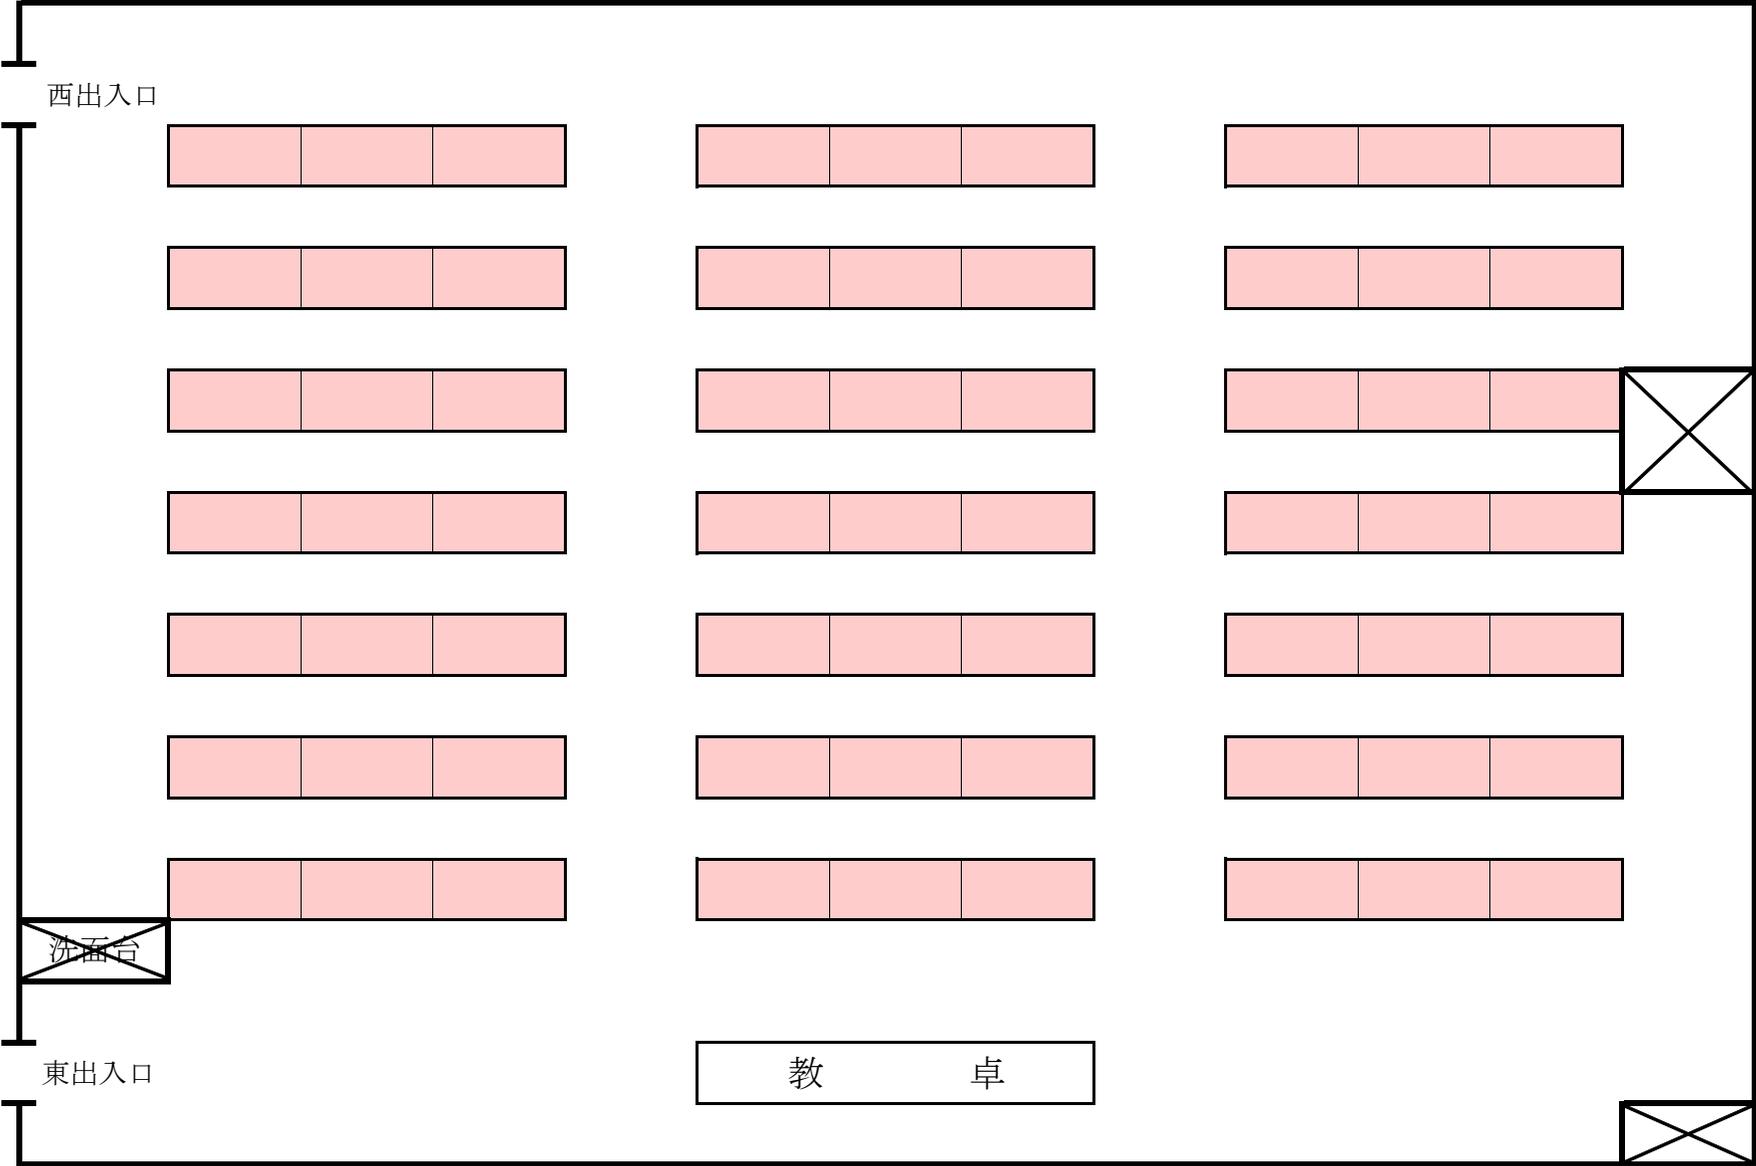


# K505 講義室

 机小 (620mm×470mm) : 61台  
椅子 : 61脚

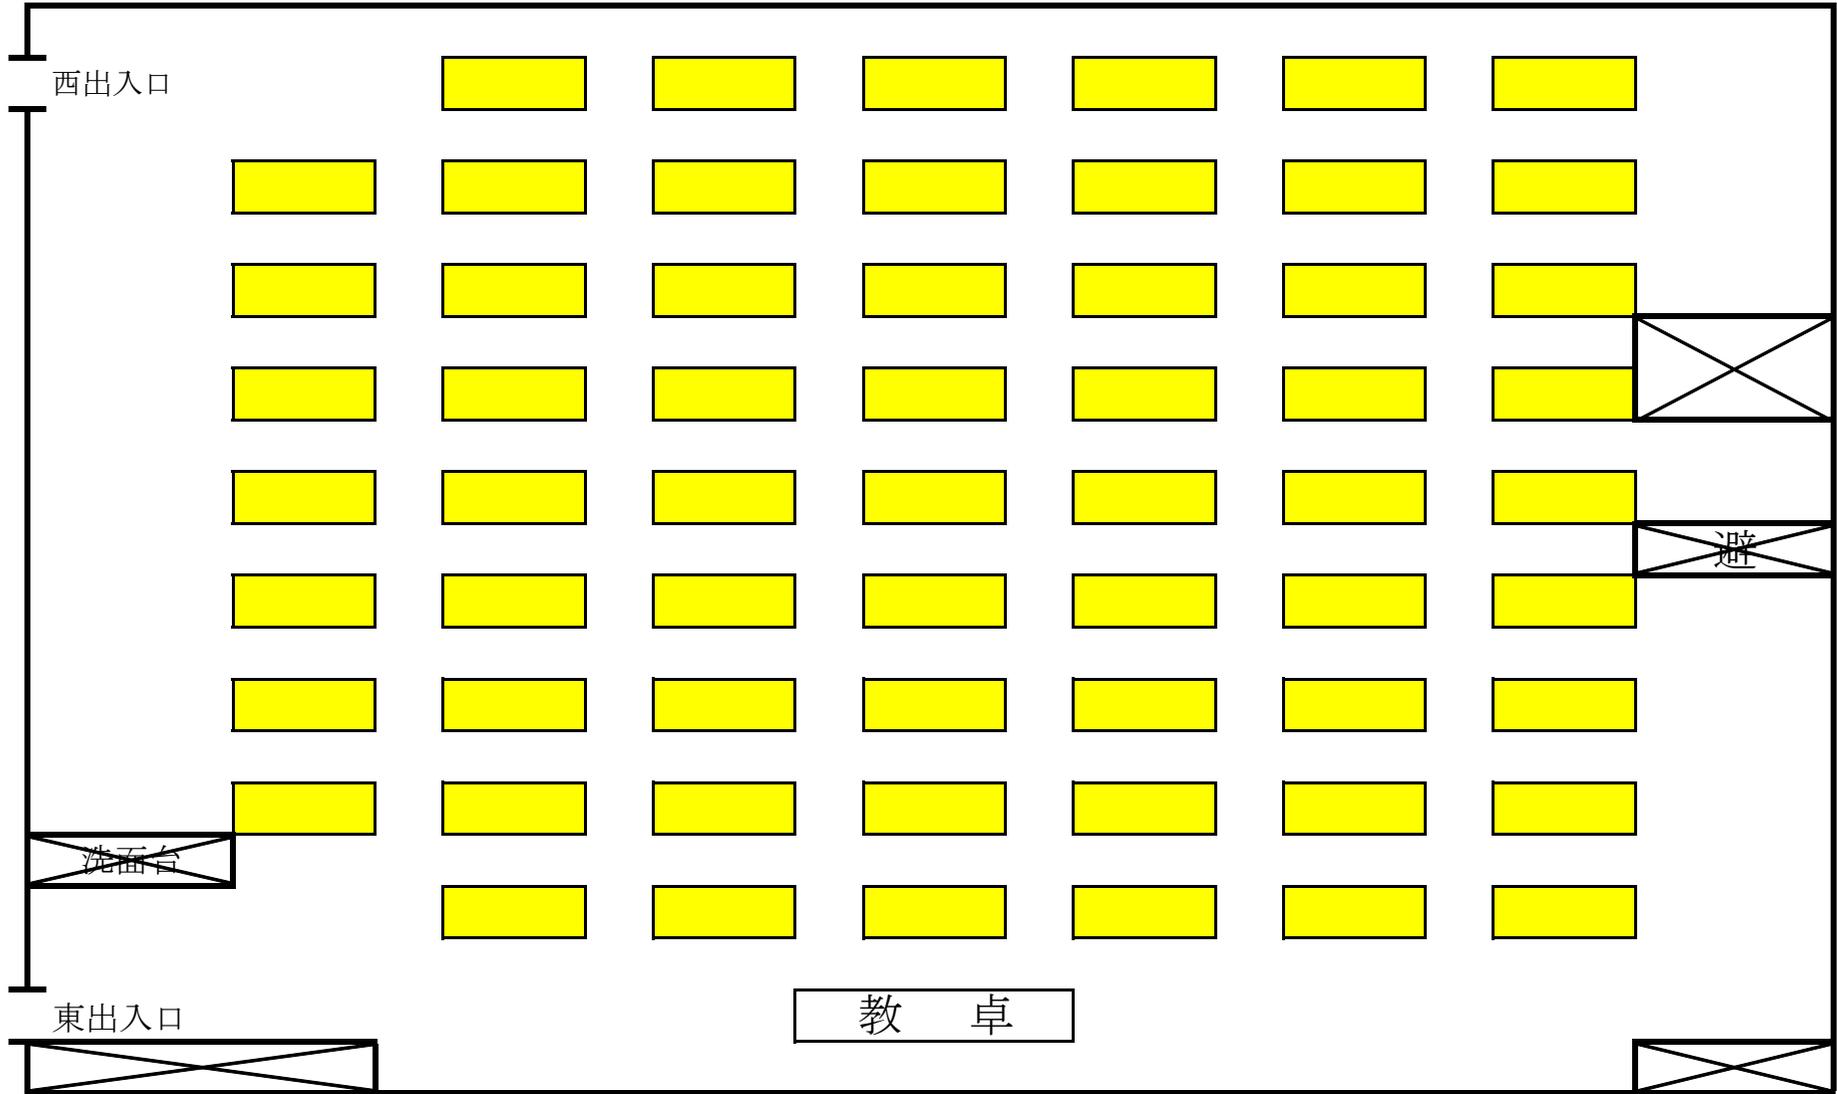


# K506 講義室

 机小 (620mm×470mm) : 40台  
椅子 : 40脚

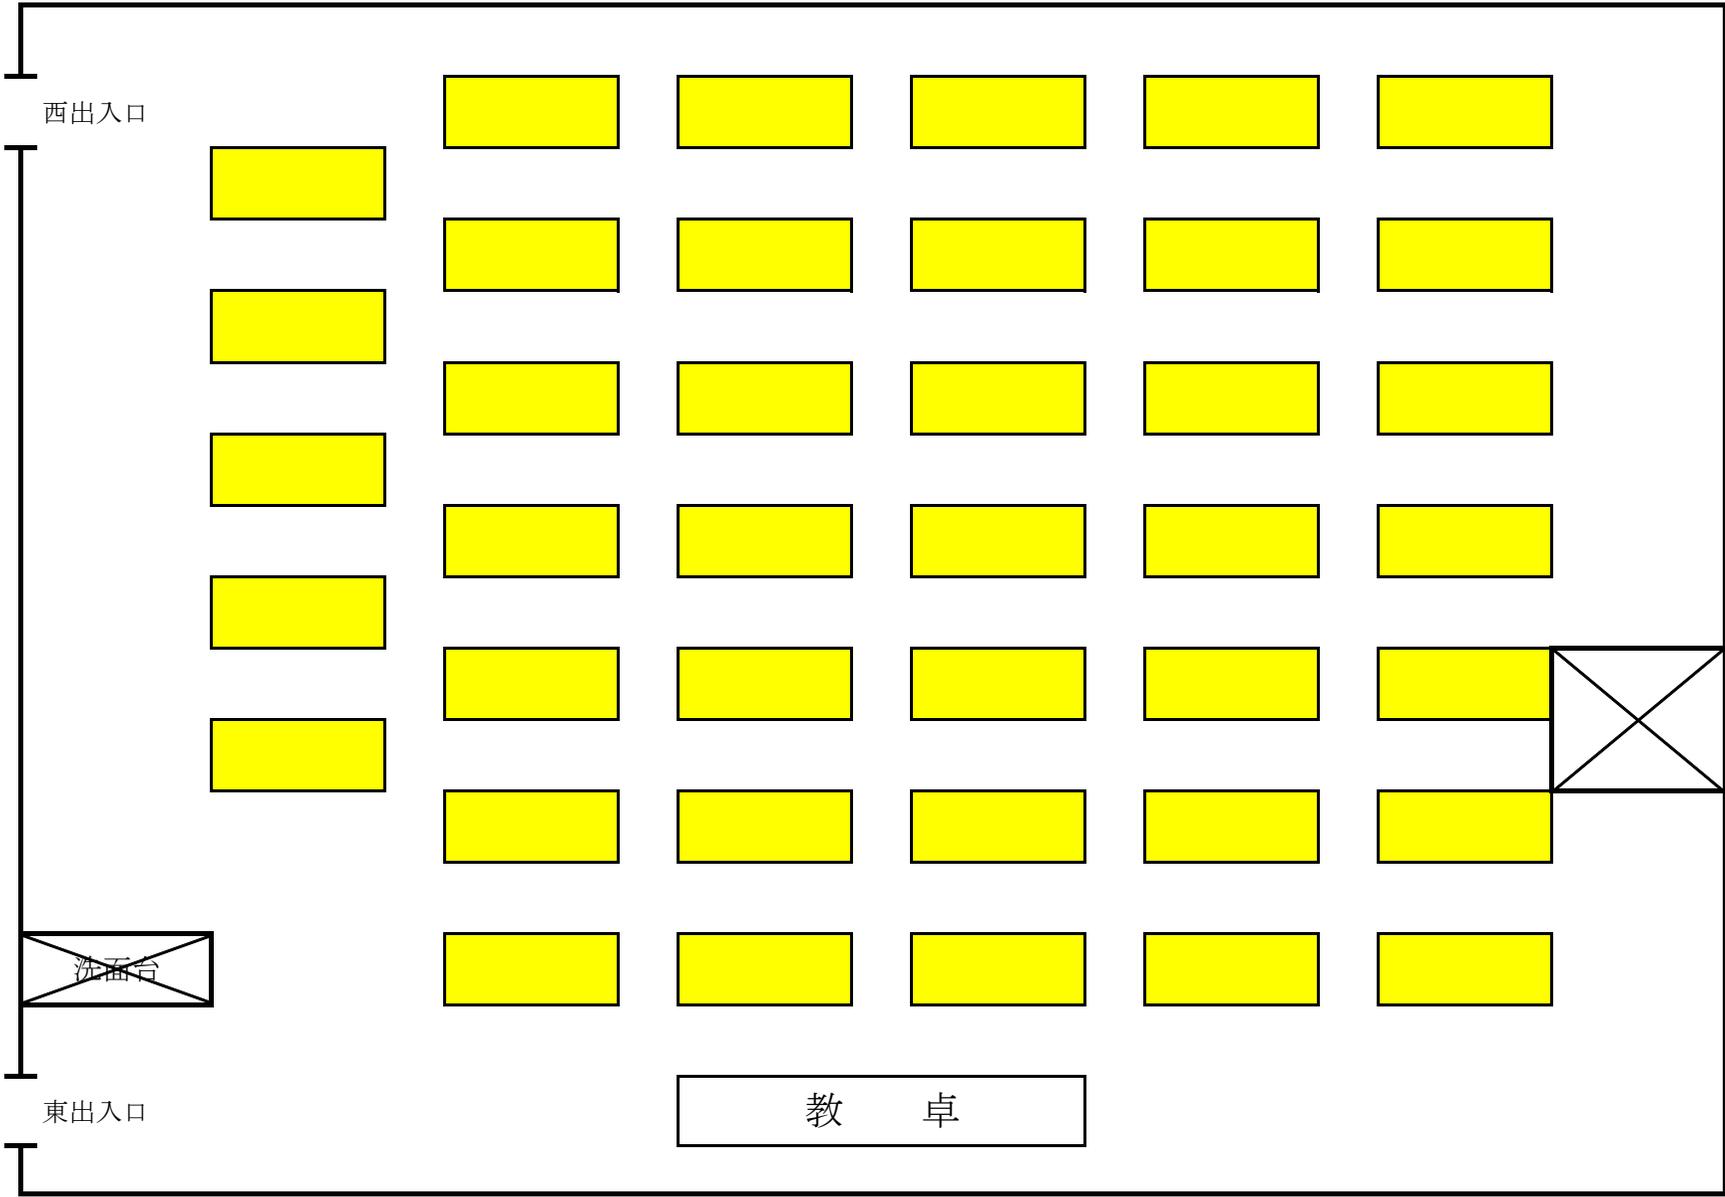

### K 5 0 7 講義室


机大(1800mm×450mm) : 4 8 台  
机中(1500×450) : 1 6 台  
椅子 : 1 7 6 脚

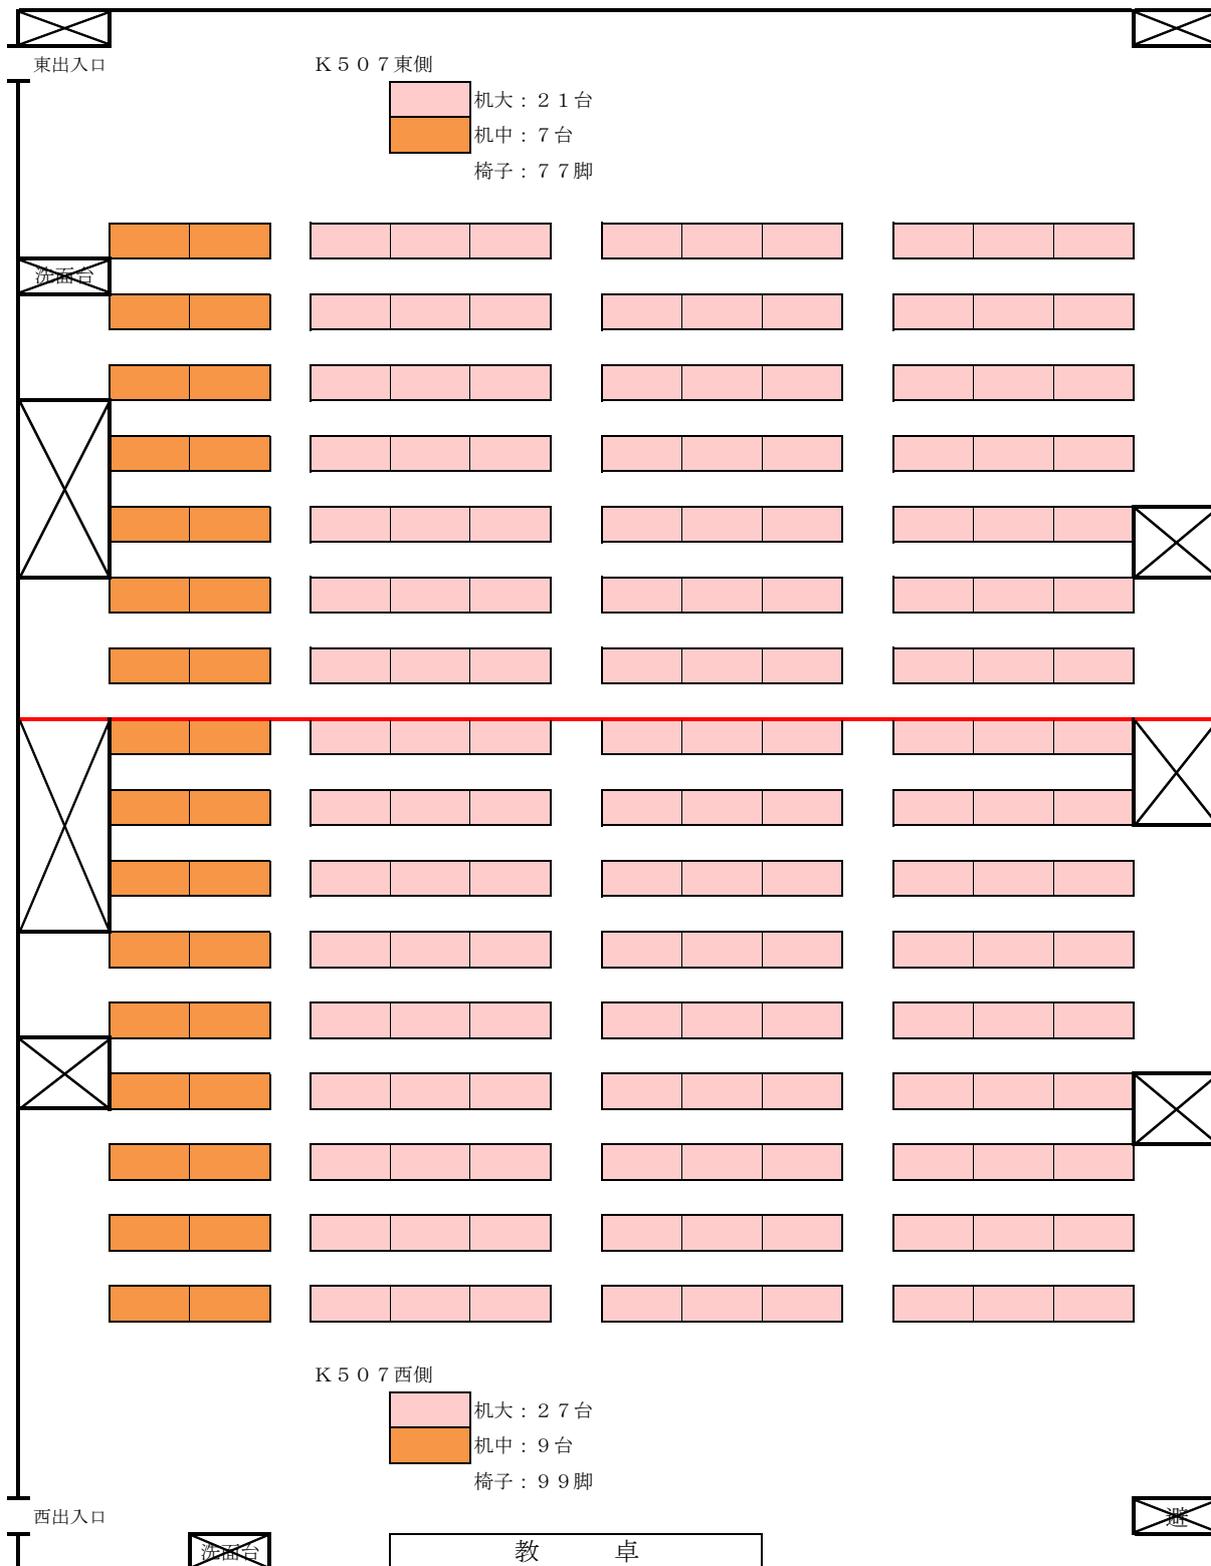

# K601 講義室

 机小 (620mm×470mm) : 40台

椅子 : 40脚

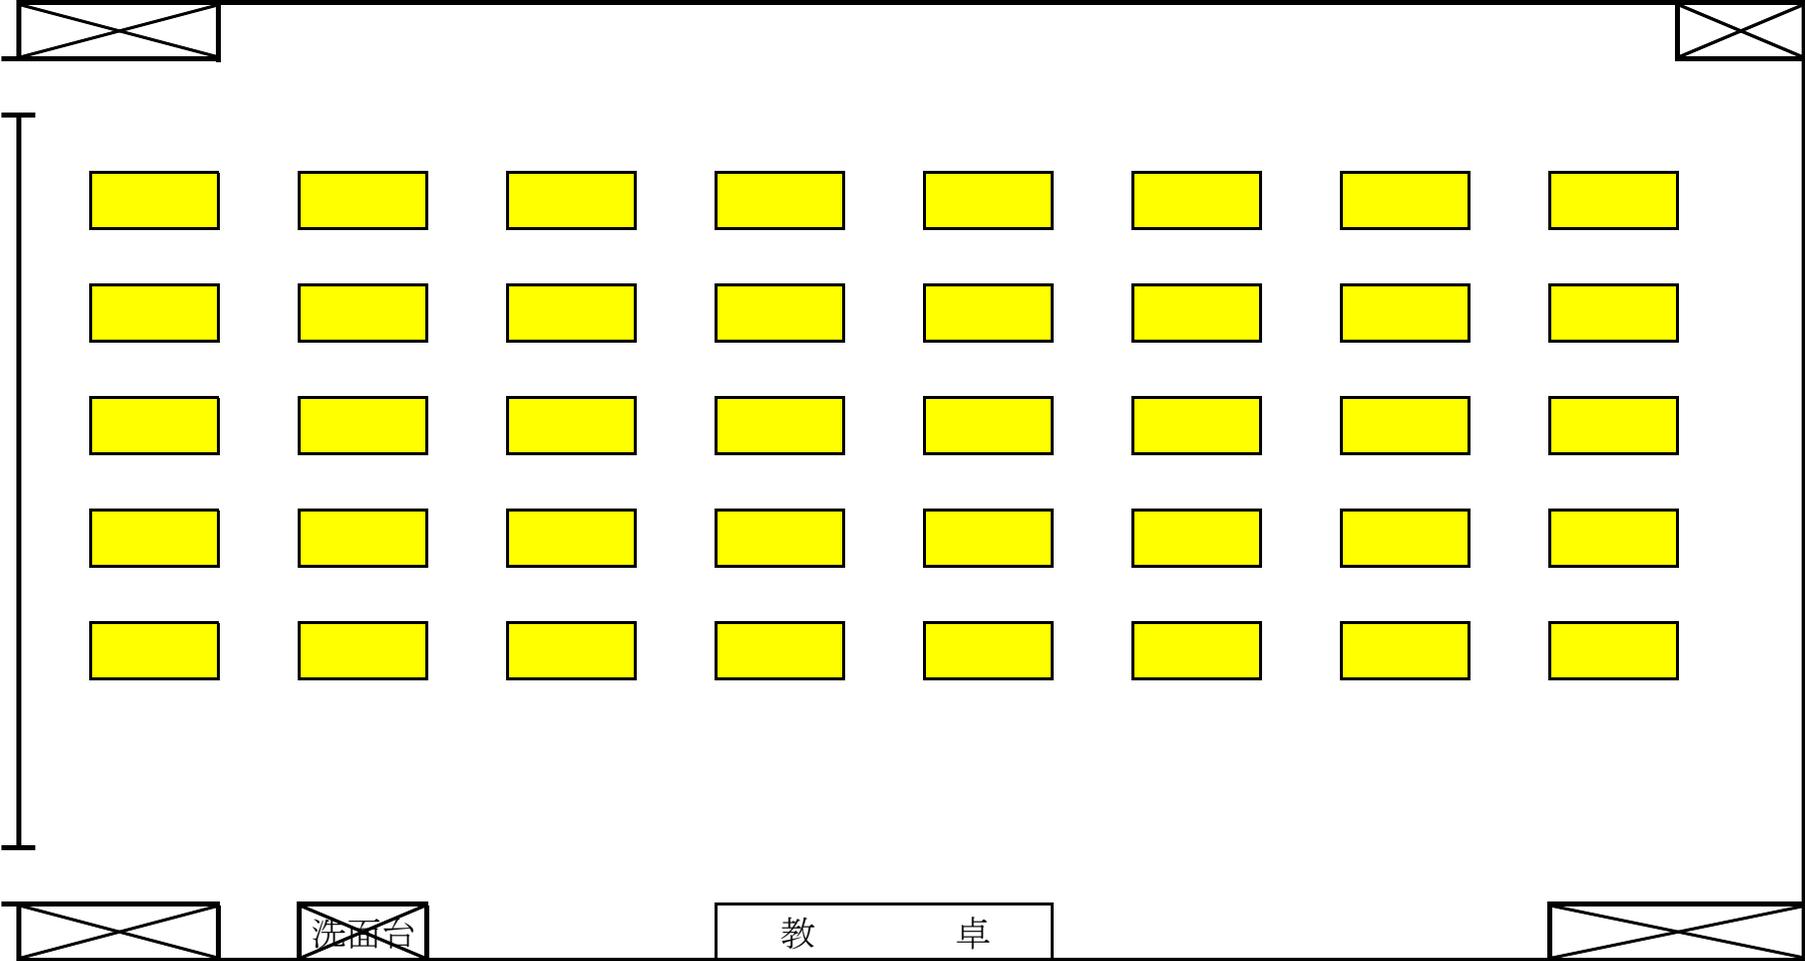

# K 6 0 2 講義室

机大 (1800mm×450mm) : 21台  
椅子 : 63脚

